




โครงการก่อสร้างถนนผิวจราจรแอสฟัลท์ติกคอนกรีต พร้อมรางระบายน้ำ คสล.

ซอยบางหัวกรวด 4 (แยกซ้าย) หมู่ที่ 5 ตำบลท้ายหาด

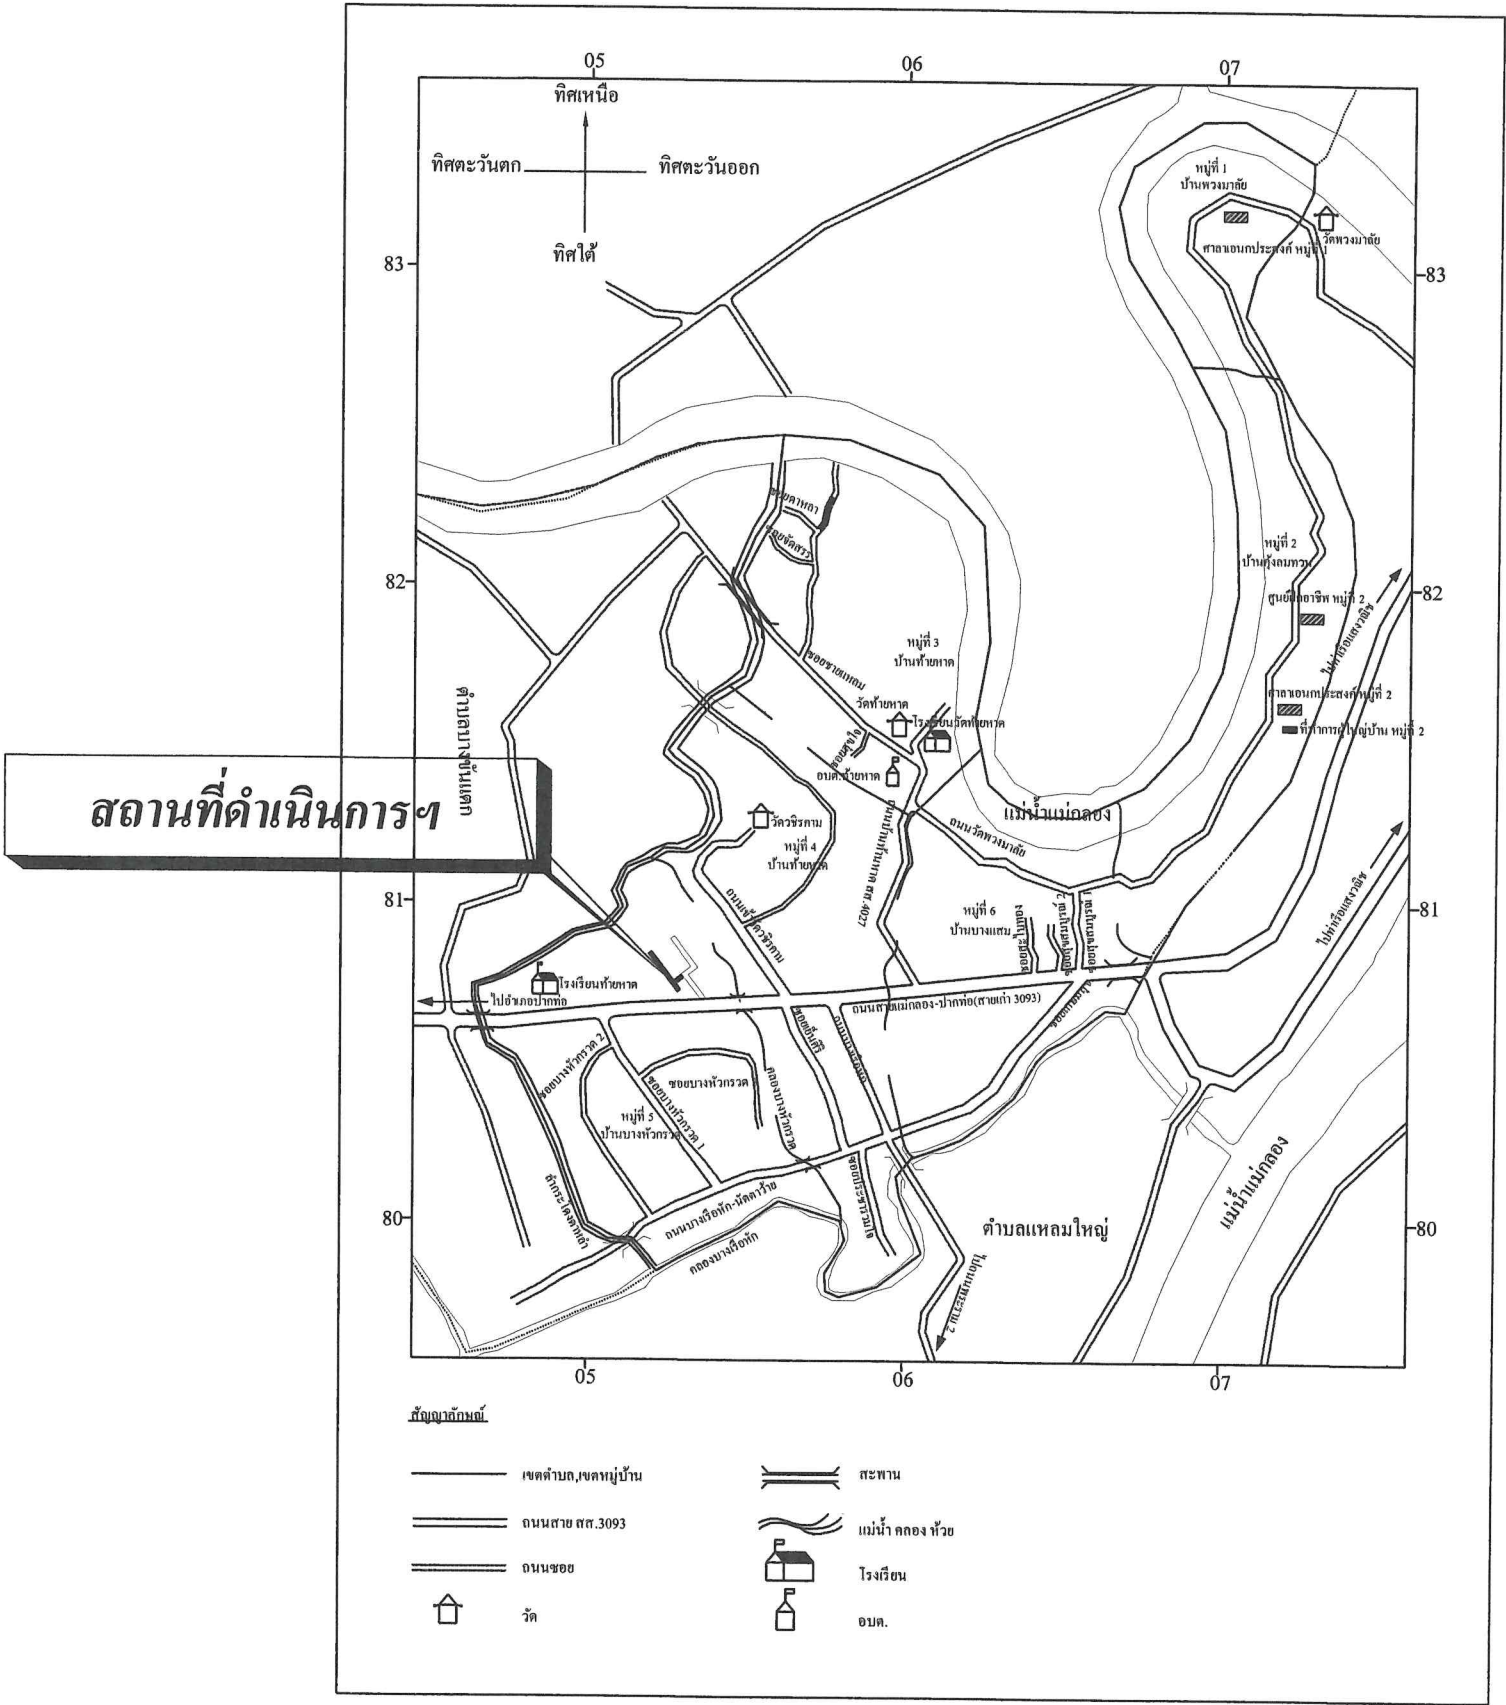

แผนที่สังเขป

NO SCALE



ปีงบประมาณ 2569

ชื่อโครงการ
ก่อสร้างถนนผิวจราจรแอสฟัลต์ติกคอนกรีต
พร้อมวางระบายน้ำ คสล.

สถานที่
ซอยบางหัวกรด 4 (แยกซ้าย) หมู่ที่ 5 ตำบลห้วยหาด

เขียนแบบ

(นายวรรณ จิมถาวร)
ผู้ช่วยนายช่างโยธา

สำรวจ

(นายศิริวัฒน์ พุ่มเทียน)
นายช่างโยธาชำนาญงาน

ตรวจสอบ

(นายชัยโรจน์ บุญทอง)
ผู้อำนวยการกองช่าง

เห็นชอบ

พ.จ.อ. (อรุณ ภมร)
ปลัดองค์การบริหารส่วนตำบลห้วยหาด


อนุมัติ

(นายอรรถพล งามเผือก)
นายกองค์การบริหารส่วนตำบลห้วยหาด

วัน เดือน ปี 13 ส.ค. 2569

แบบเลขที่ 17/2569

แผนที่ 1/12 ทั้งหมด 12

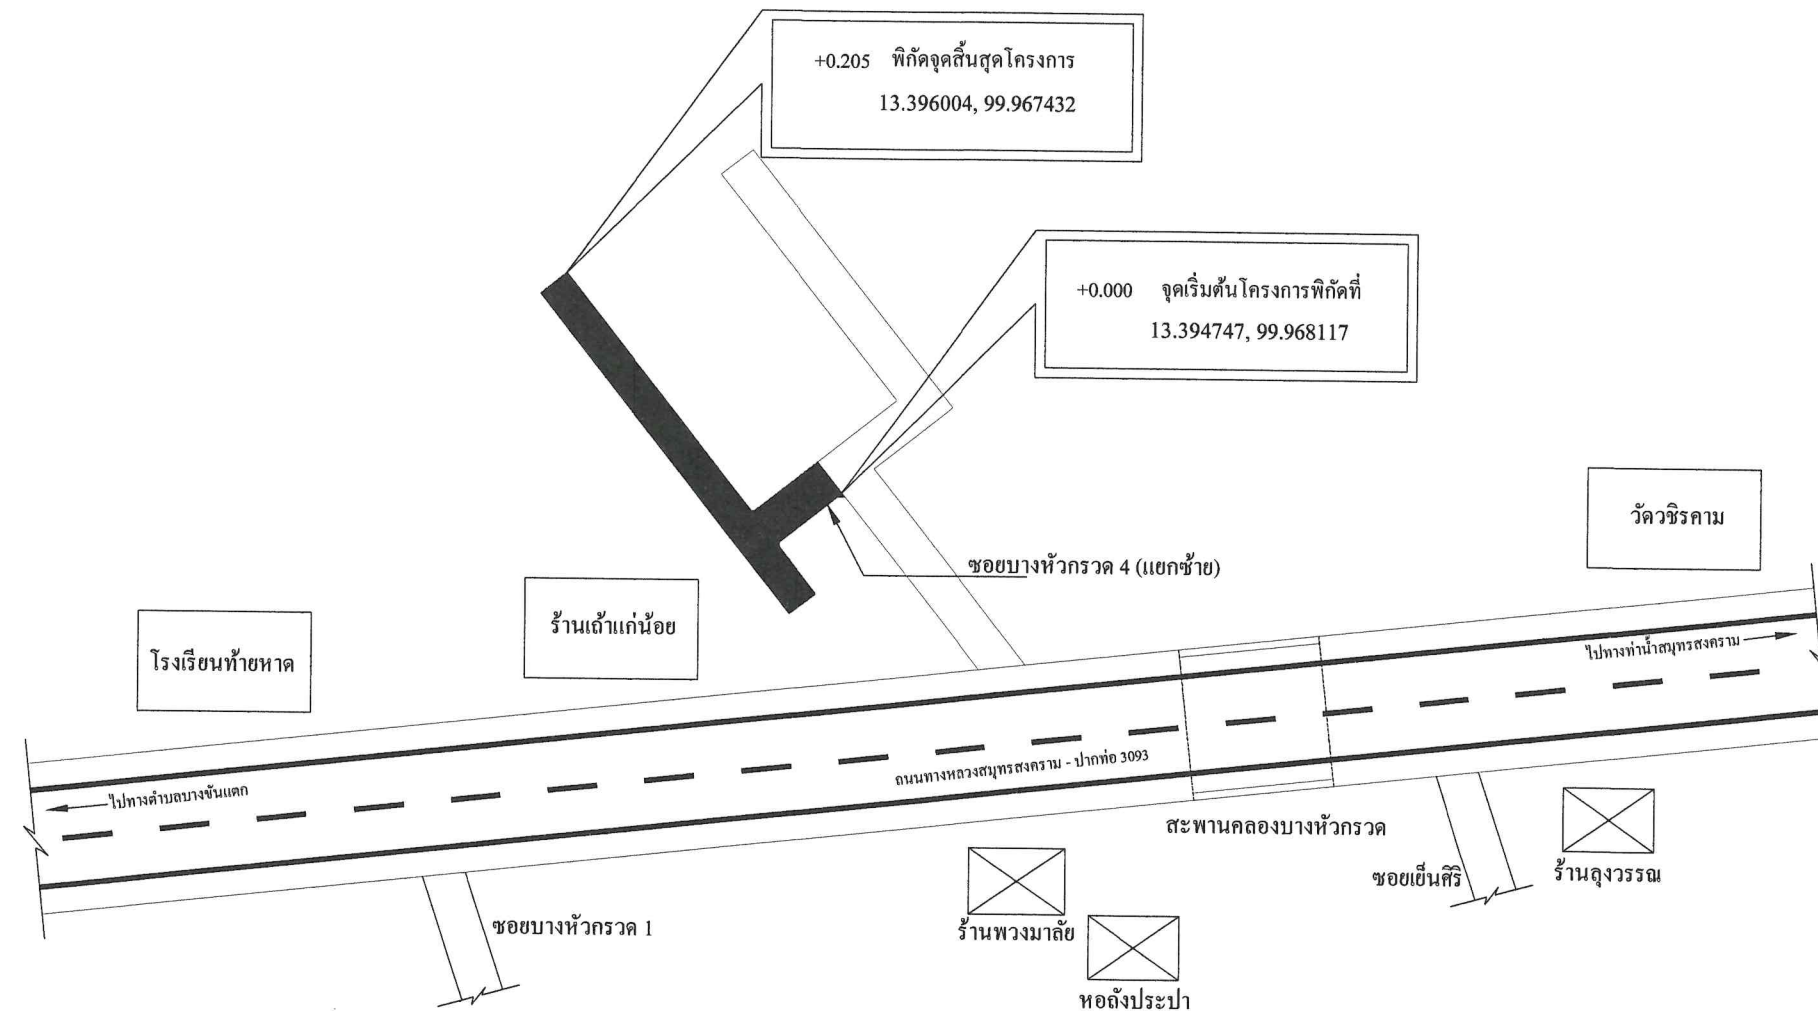

ผังบริเวณ
No Scale



ปีงบประมาณ 2569

ชื่อโครงการ
ก่อสร้างถนนผิวจราจรแอสฟัลต์ติกคอนกรีต
พร้อมระบายน้ำ คสล.

สถานที่
ซอยบางห้วยกรด 4 (แยกซ้าย) หมู่ที่ 5 ตำบลท้ายหาด

เขียนแบบ

(นายวรรณ จิตมาร)
ผู้ช่วยนายกโยธา

สำรวจ

(นายจิรวัดณ์ พุ่มเทียน)
นายช่างโยธาชำนาญงาน

ตรวจสอบ

(นายชัยโรจน์ บุญทอง)
ผู้อำนวยการกองช่าง

เห็นชอบ
พ.จ.อ. 
(อรุณ งามร)
ปลัดองค์การบริหารส่วนตำบลท้ายหาด


อนุมัติ

(นายอรรคพล งามเผือก)
นายกองค์การบริหารส่วนตำบลท้ายหาด

วัน เดือน ปี 13 ส.ค. 2569

แบบเลขที่ 17/2569

แผ่นที่ 2/12 ทั้งหมด 12

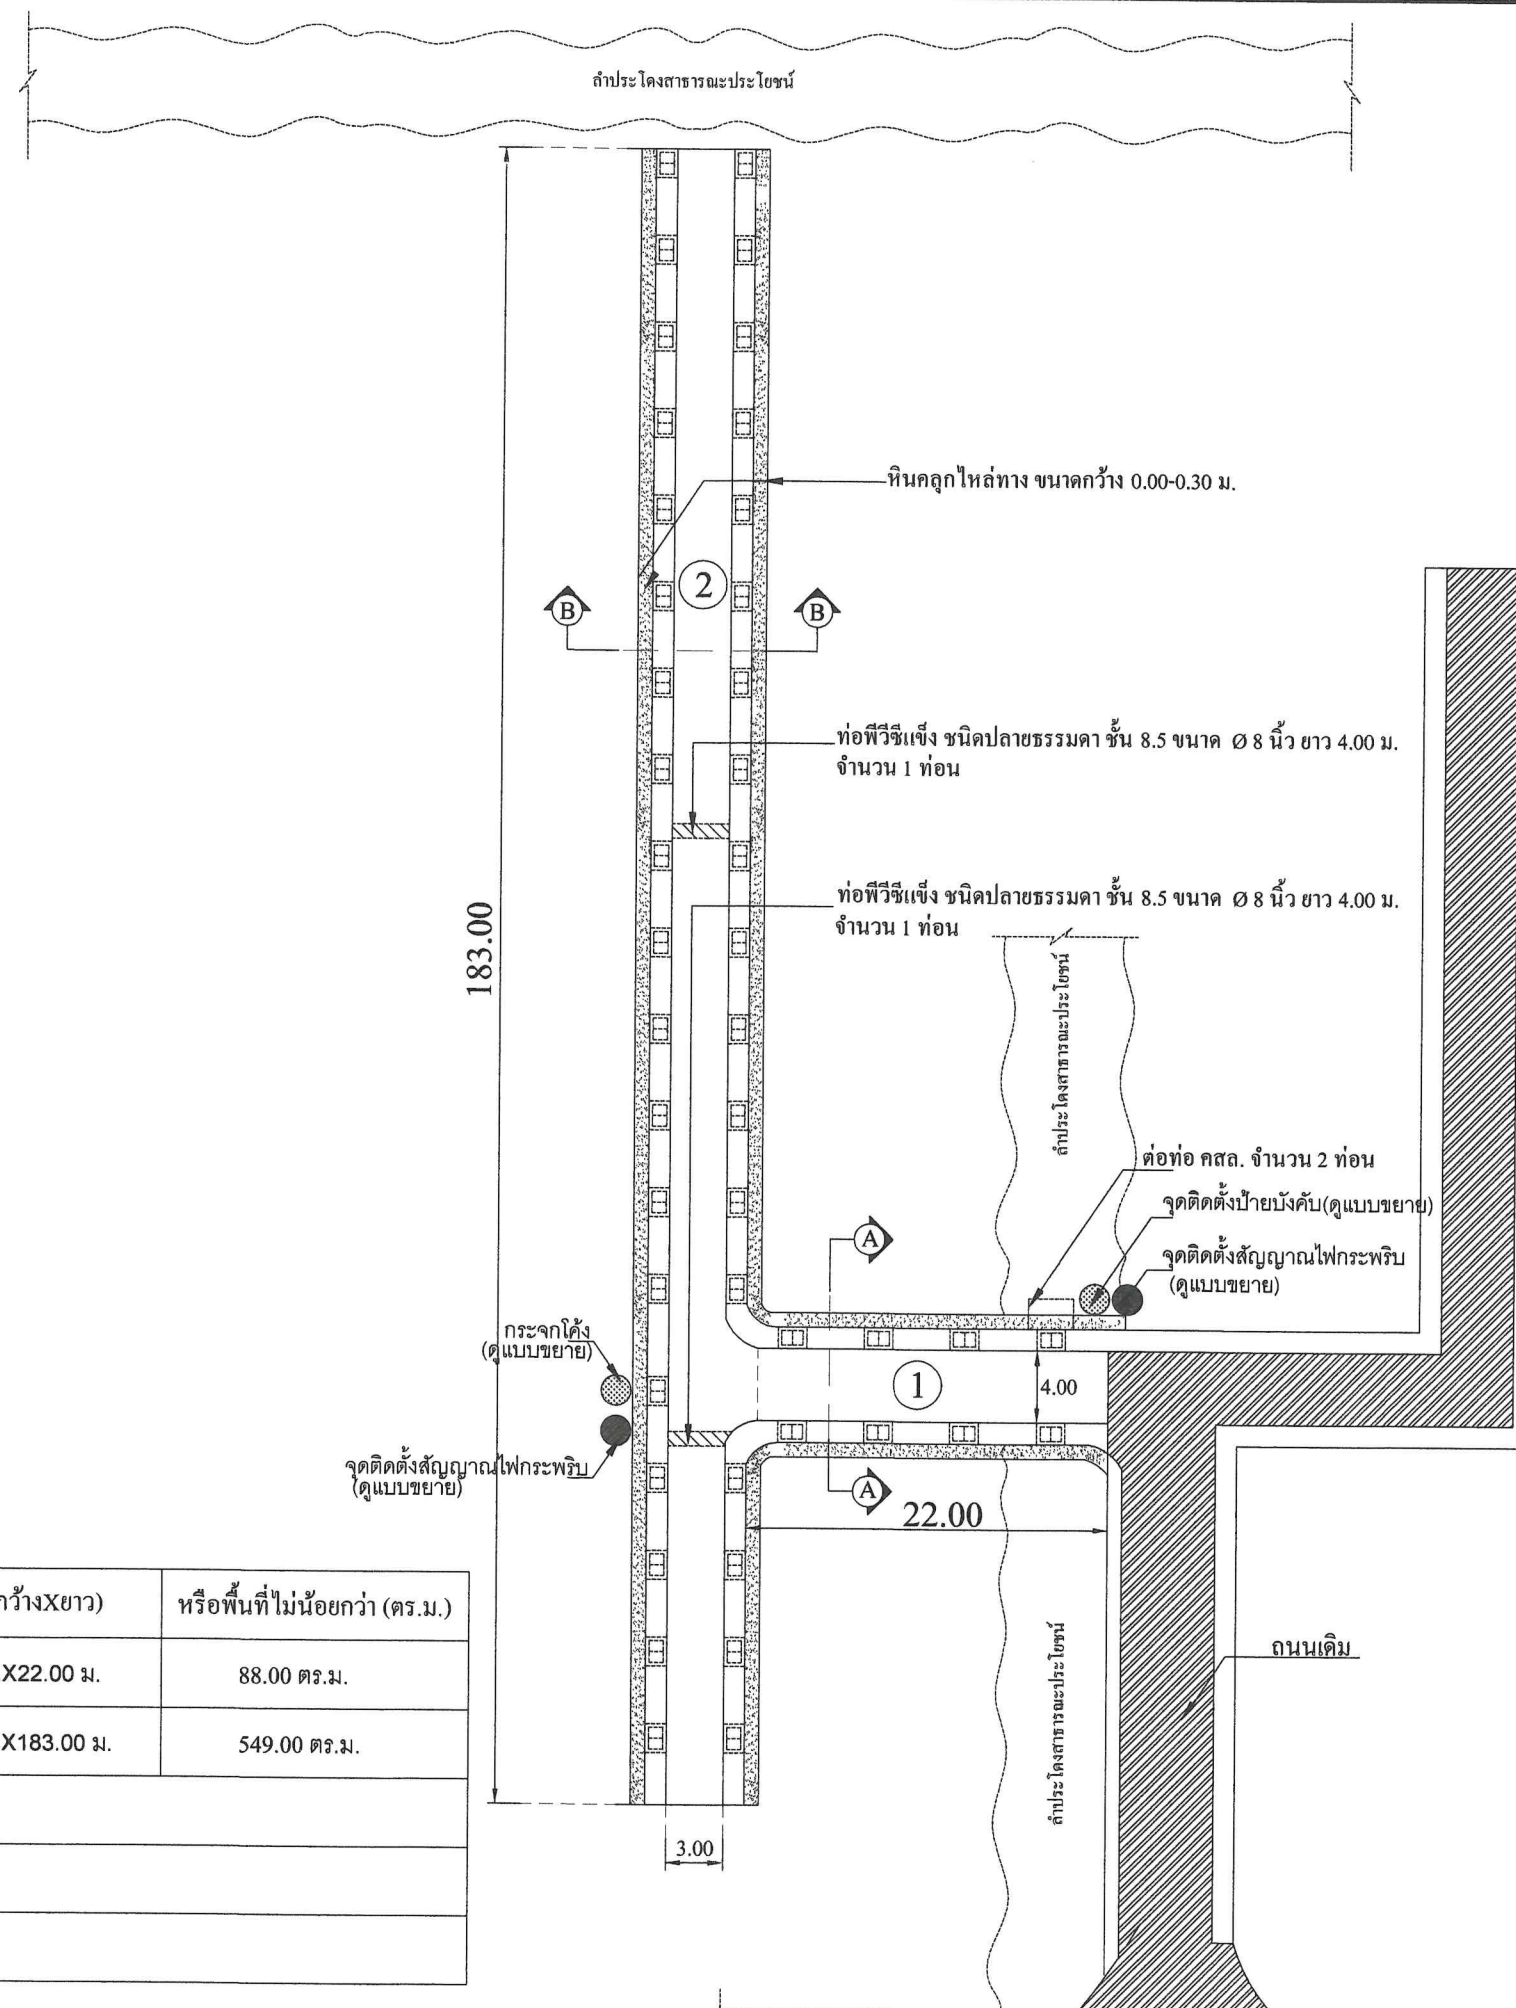

สัญญาลักษณะ	รายการ	ขนาด (กว้างXยาว)	หรือพื้นที่ไม่น้อยกว่า (ตร.ม.)
①	ผิวจราจรแอสฟัลต์ติกคอนกรีตหนา 0.05 ม.	4.00 ม.X22.00 ม.	88.00 ตร.ม.
②	ผิวจราจรแอสฟัลต์ติกคอนกรีตหนา 0.05 ม.	3.00 ม.X183.00 ม.	549.00 ตร.ม.
ผิวจราจรแอสฟัลต์ติกคอนกรีตหนา 0.05 ม. พื้นที่รวม 637.00 ตร.ม.			
หมายเหตุ			
หากมีแนวท่อประปาเกิดขึ้นวางให้ผู้รับจ้างดำเนินการย้ายออกให้สามารถทำงานได้สะดวก			

ผังบริเวณก่อสร้างถนนผิวจราจรแอสฟัลท์ติกคอนกรีต พร้อมวางระบายน้ำ คสล.

NO	:	SCALE
1		100
2		100
ปีงบประมาณ 2569

ชื่อโครงการ

ก่อสร้างถนนผิวจราจรแอสฟัลท์ติกคอนกรีต
พร้อมรางระบายน้ำ คสล.

สถานที่

ซอยบางหัวกรวด 4 (แยกซ้าย) หมู่ที่ 5 ตำบลท้ายหาด

เขียนแบบ

Am

(นายวรรณธรรม จิมถาวร)
ผู้ช่วยนายช่างโยธา

สำรวจ



(นายศิริวัฒน์ พุ่มเทียน)
นายช่างโยธาชำนาญงาน

ตรวจสอบ

(นายชัยโรจน์ บุญทอง)

(นายชัยโรจน์ บุญทอง)
ผู้อำนวยการกองช่าง

เห็นชอบ

พ.จ.อ. 
(อรุณ ภามร)
ปลัดองค์การบริหารส่วนตำบลท้ายหาด

พ.จ.อ. 
(อรุณ ภามร)

ปลัดองค์การบริหารส่วนตำบลท้ายหาด

อนุมัติ

(นายอรรคพล งามเพือก)

(นายอรรถพล งามเพือก)

นายกองค์การบริหารส่วนตำบลท้ายหาด

วัน เดือน ปี


13 अ.अ. 2569

แบบเลขที่

17/2569

แผนที่ 3/12

ทั้งหมด 12

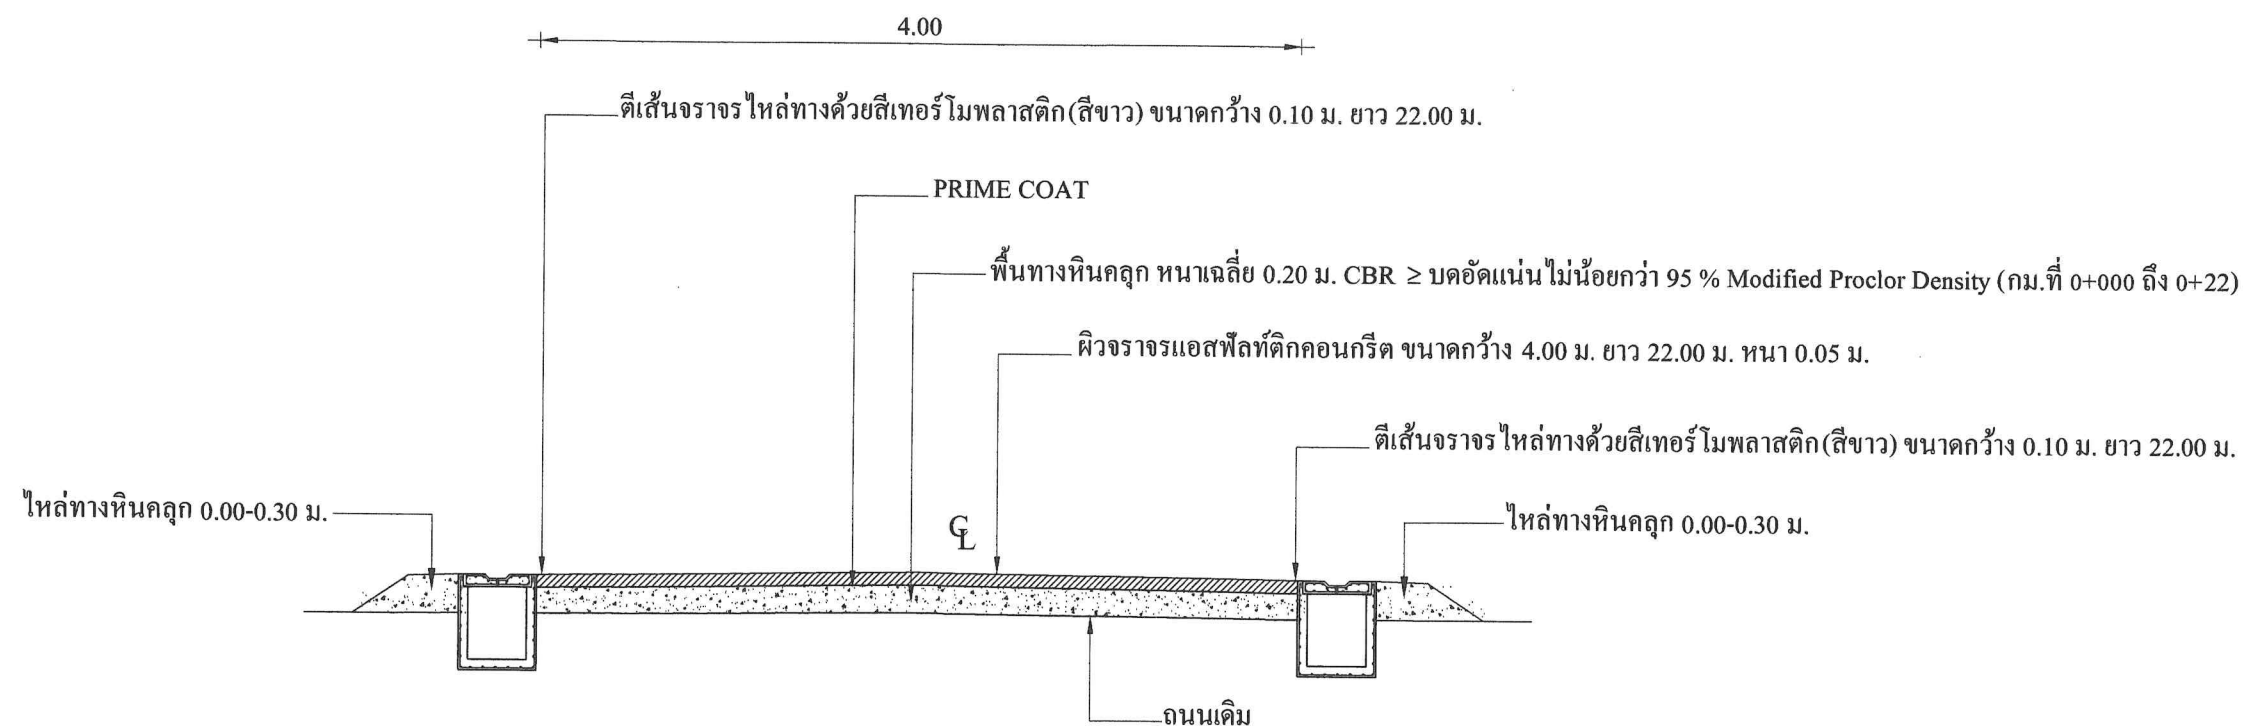

รูปตัด A - A

NO SCALE

การควบคุมคุณภาพแอสฟัลต์ติกคอนกรีต

- ผู้รับจ้างต้องดำเนินการออกแบบส่วนผสมตามมาตรฐานงานแอสฟัลต์ติกคอนกรีต (Jop Mix Formula) ก่อนดำเนินการก่อสร้างผิวทางแอสฟัลต์ติกคอนกรีต โดยมีหน่วยงานของรัฐที่เชื่อถือได้เป็นผู้ออกแบบและรับรองผล และส่งผลการออกแบบงานแอสฟัลต์ติกคอนกรีต (Jop Mix Formula) ให้ผู้ว่าจ้างก่อนดำเนินการก่อสร้างไม่น้อยกว่า 3 วัน ซึ่งส่วนผสมที่ออกแบบไว้จะต้องมีอายุการใช้งานไม่เกิน 6 เดือน หากเลยกำหนดช่วงเวลาดังกล่าวก็จะต้องมีการออกแบบส่วนผสมใหม่
- การจัดเตรียมก้อนตัวอย่างแอสฟัลต์ติกคอนกรีตในสนาม
- ให้เจาะก้อนตัวอย่างของชั้นผิวทางแอสฟัลต์ติกคอนกรีตในสนาม ที่ก่อสร้างเสร็จเรียบร้อยแล้วด้วยเครื่องเจาะตัวอย่าง โดยให้เจาะเก็บก้อนตัวอย่างจำนวน 1 ก้อนตัวอย่างทุกๆระยะทางประมาณ 50.00 เมตร หรือไม่น้อยกว่า 3 ตัวอย่าง งานตีเส้นจราจร (ใช้มาตรฐานงานจราจร)
- ตีเส้นจราจรไหล่ทางด้วยซีเทอร์โมพลาสติก(สีขาว) ขนาดกว้าง 0.10 ม. ยาวรวม 205.00 ม. ทั้งสองข้างทาง



ปีงบประมาณ 2569

ชื่อโครงการ
ก่อสร้างถนนผิวจราจรแอสฟัลต์ติกคอนกรีต
พร้อมระบายน้ำ คสล.

สถานที่
ซอยบางหัวกรวด 4 (แยกซ้าย) หมู่ที่ 5 ตำบลท่าหยาด

เขียนแบบ

(นายวรรณ จิมถาวร)
ผู้ช่วยนายช่างโยธา

สำรวจ

(นายศิริวัฒน์ พุ่มเทียน)
นายช่างโยธา

ตรวจสอบ

(นายชัยโรจน์ บุญทอง)
ผู้อำนวยการกองช่าง

เห็นชอบ
พ.จ.อ. 
(อรุณ ภมร)
ปลัดองค์การบริหารส่วนตำบลท่าหยาด


อนุมัติ

(นายอรุณพล งามเผือก)
นายกองค์การบริหารส่วนตำบลท่าหยาด

วัน เดือน ปี 13 ส.ค. 2569

แบบเลขที่ 17/2569

แผ่นที่ 5/12 ทั้งหมด 12

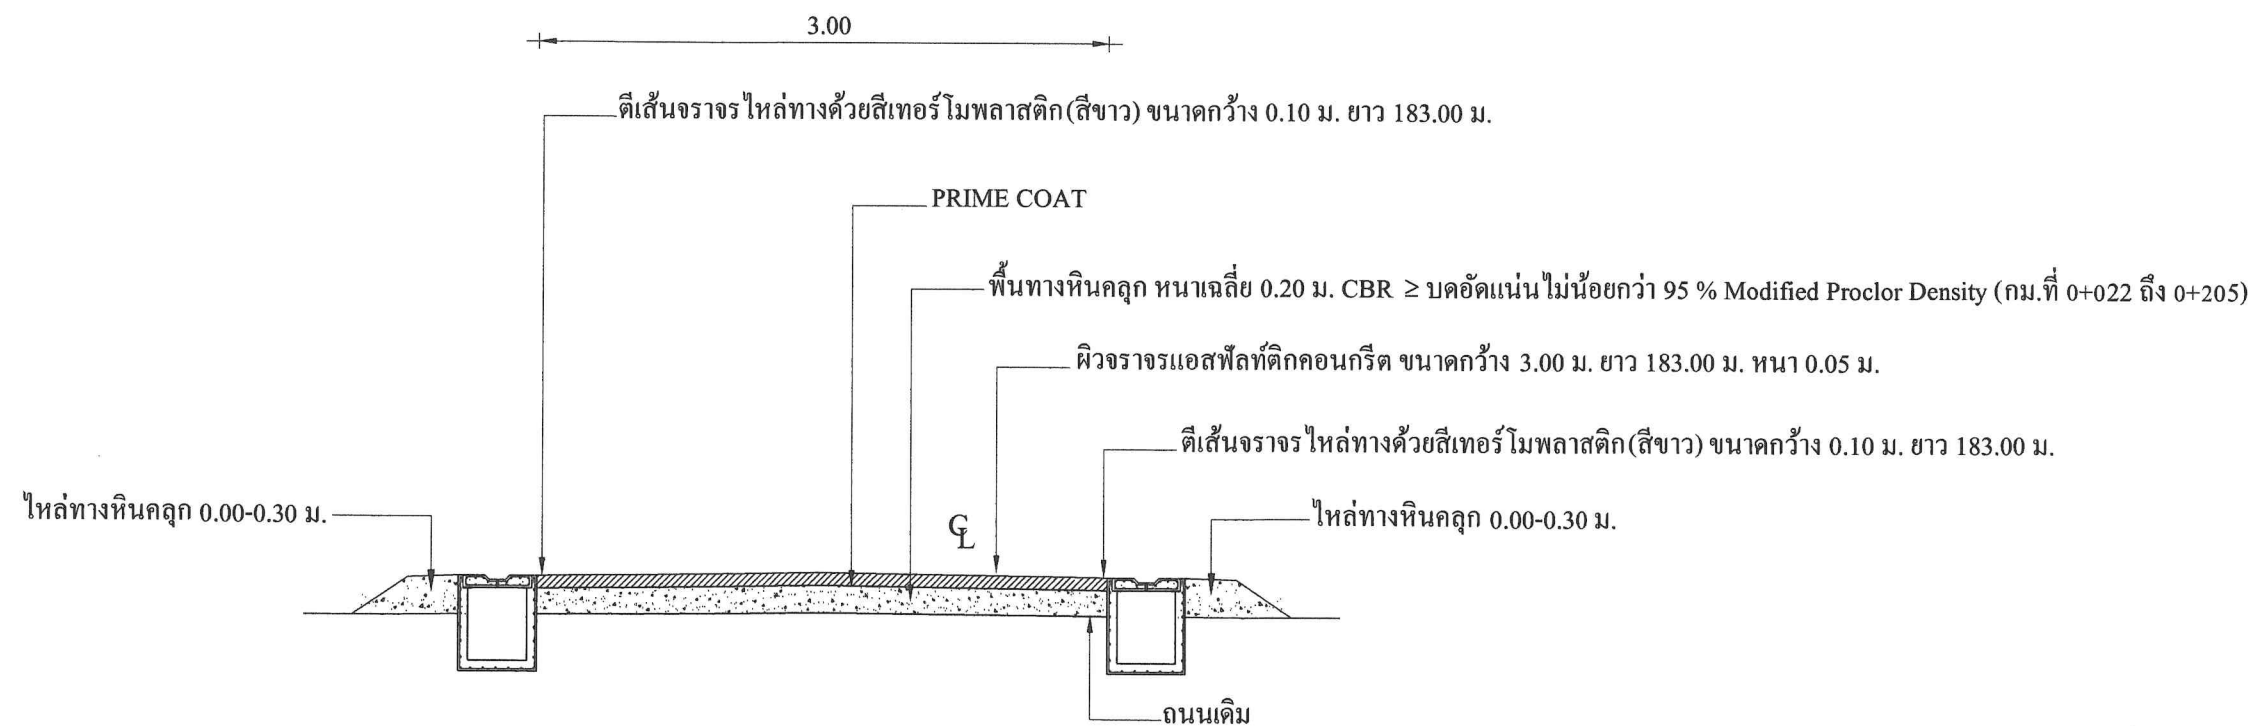

รูปตัด B - B
NO SCALE

การควบคุมคุณภาพแอสฟัลต์ติกคอนกรีต

- ผู้รับจ้างต้องดำเนินการออกแบบส่วนผสมตามมาตรฐานงานแอสฟัลต์ติกคอนกรีต (Jop Mix Formula) ก่อนดำเนินการก่อสร้างผิวทางแอสฟัลต์ติกคอนกรีต โดยมีหน่วยงานของรัฐที่เชื่อถือได้เป็นผู้ออกแบบและรับรองผล และส่งผลการออกแบบงานแอสฟัลต์ติกคอนกรีต (Jop Mix Formula) ให้ผู้ว่าจ้างก่อนดำเนินการก่อสร้างไม่น้อยกว่า 3 วัน ซึ่งส่วนผสมที่ออกแบบไว้จะต้องมีอายุการใช้งานไม่เกิน 6 เดือน หากเลยกำหนดช่วงเวลาดังกล่าวก็จะต้องมีการออกแบบส่วนผสมใหม่
- การจัดเตรียมก้อนตัวอย่างแอสฟัลต์ติกคอนกรีตในสนาม
- ให้เจาะก้อนตัวอย่างของชั้นผิวทางแอสฟัลต์ติกคอนกรีตในสนาม ที่ก่อสร้างเสร็จเรียบร้อยแล้วด้วยเครื่องเจาะตัวอย่าง โดยให้เจาะเก็บก้อนตัวอย่างจำนวน 1 ก้อนตัวอย่างทุกๆระยะทางประมาณ 50.00 เมตร หรือไม่น้อยกว่า 3 ตัวอย่าง งานดิเส้นจราจร (ใช้มาตรฐานงานจราจร)
- ดิเส้นจราจรไหล่ทางด้วยสียเทอร์โมพลาสติก(สีขาว) ขนาดกว้าง 0.10 ม. ยาวรวม 205.00 ม. ทั้งสองข้างทาง



ปีงบประมาณ 2569

ชื่อโครงการ
ก่อสร้างถนนผิวจราจรแอสฟัลต์ติกคอนกรีต
พร้อมรางระบายน้ำ คลส.

สถานที่
ซอยบางหัวกรด 4 (แยกซ้าย) หมู่ที่ 5 ตำบลท้ายหาด

เขียนแบบ
(นายวรรณ จิมถาวร)
ผู้ช่วยนายช่างโยธา

สำรวจ
(นายศิริวัฒน์ พุ่มเทียน)
นายช่างโยธา

ตรวจสอบ
(นายชัยโรจน์ บุญทอง)
ผู้อำนวยการกองช่าง


เห็นชอบ
พ.จ.อ.
(อรุณ ภมร)
ปลัดองค์การบริหารส่วนตำบลท้ายหาด

อนุมัติ
(นายอรรถพล งามเผือก)
นายกองค์การบริหารส่วนตำบลท้ายหาด

วัน เดือน ปี 13 ส.ค. 2569


แบบเลขที่ 17/2569

แผ่นที่ 6/12 ทั้งหมด 12

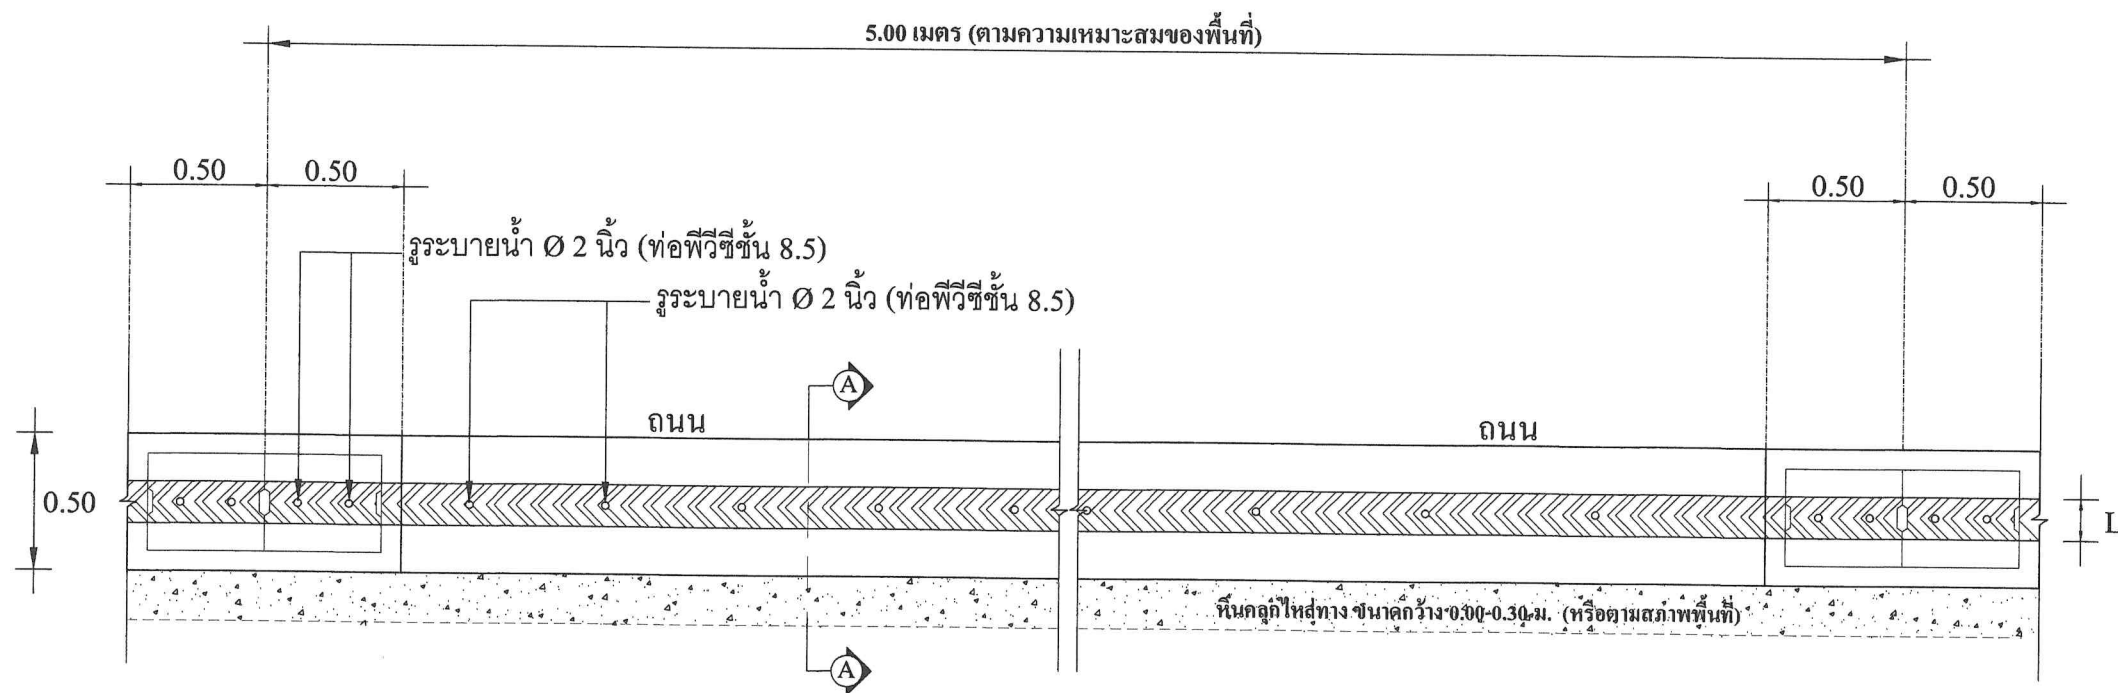


แปลนรางระบายน้ำ คสล.(แบบขยาย 1)

SCALE 1 : 50

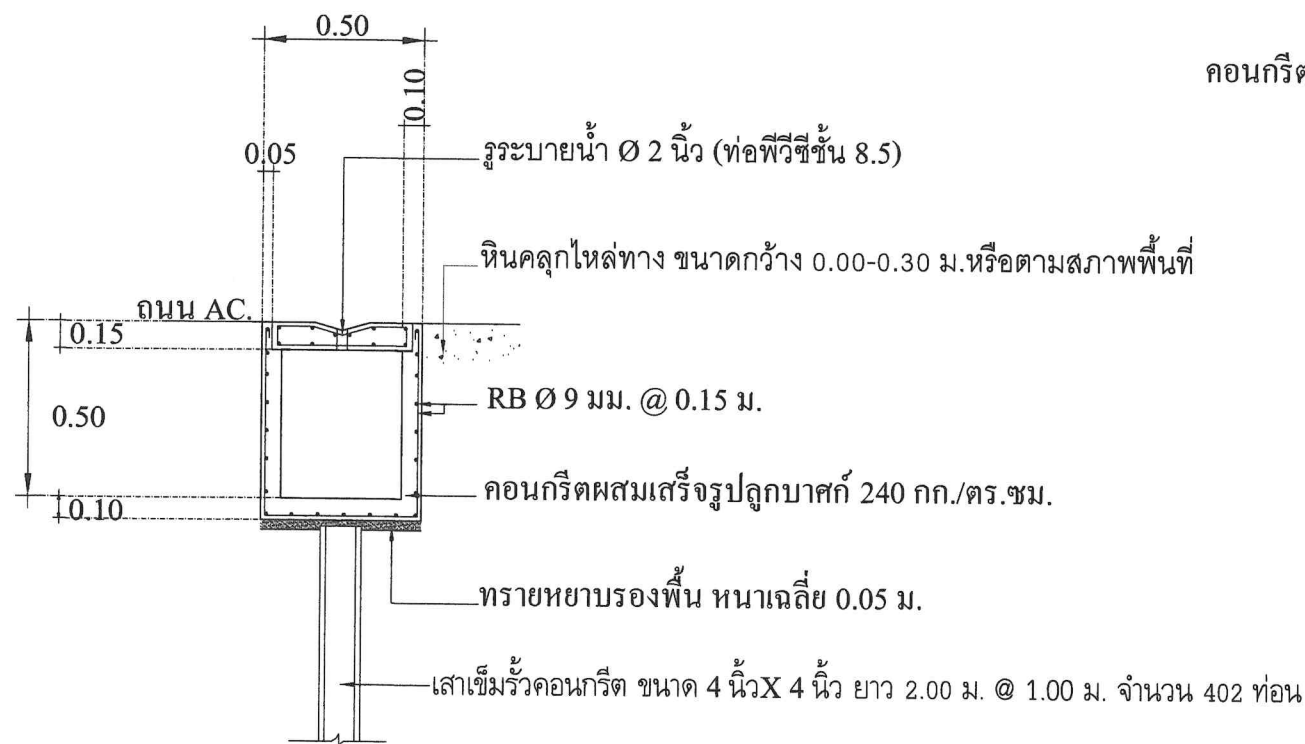

รูปตัด A-A รางระบายน้ำ

NO : SCALE

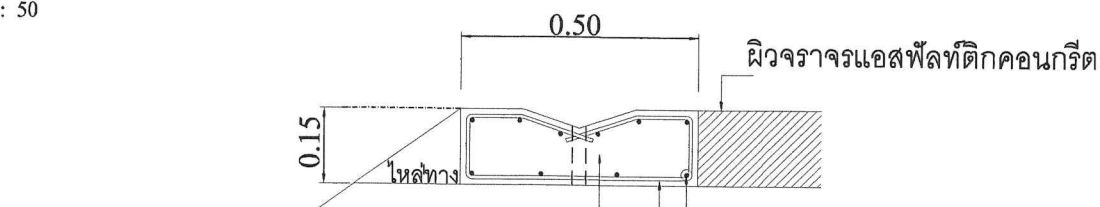


คอนกรีตผสมเสีจรูปลูกบาศก์ 240 กก./ตร.ชม.

1- RB Ø 6 มม. @ 0.15 ม.

10 RB Ø 9 มม.

แบบขยายรางระบายน้ำ

NO : SCALE

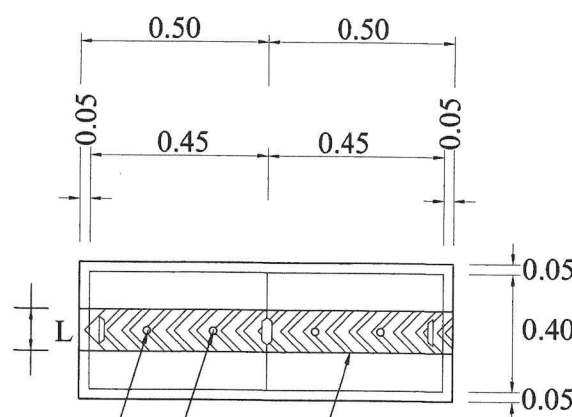

รูระบายน้ำ Ø 2 นิ้ว (ท่อพีวีซีชั้น 8.5)

คอนกรีตผสมเสีจรูปลูกบาศก์ 240 กก./ตร.ชม.

แบบขยายฝารางระบายน้ำ

NO : SCALE



ปีงบประมาณ 2569

ชื่อโครงการ
ก่อสร้างถนนผิวจราจรแอสฟัลต์ติกคอนกรีต
พร้อมรางระบายน้ำ คสล.

สถานที่
ซอยบางหัวกรด 4 (แยกซ้าย) หมู่ที่ 5 ตำบลท้ายหาด

เขียนแบบ

(นายวรรณ นิมิตถาวร)
ผู้ช่วยนายช่างโยธา

สำรวจ

(นายศิริวัฒน์ พุ่มเทียน)
นายช่างโยธา

ตรวจสอบ

(นายชัยโรจน์ บุญทอง)
ผู้อำนวยการกองช่าง

เห็นชอบ

พ.จ.อ. (อรุณ งาม)
ปลัดองค์การบริหารส่วนตำบลท้ายหาด




อนุมัติ

(นายอรรถพล งามเผือก)
นายกองค์การบริหารส่วนตำบลท้ายหาด

วัน เดือน ปี 13 ส.ค. 2569

แบบเลขที่ 17/2569


แผ่นที่ 7/12 ทั้งหมด 12

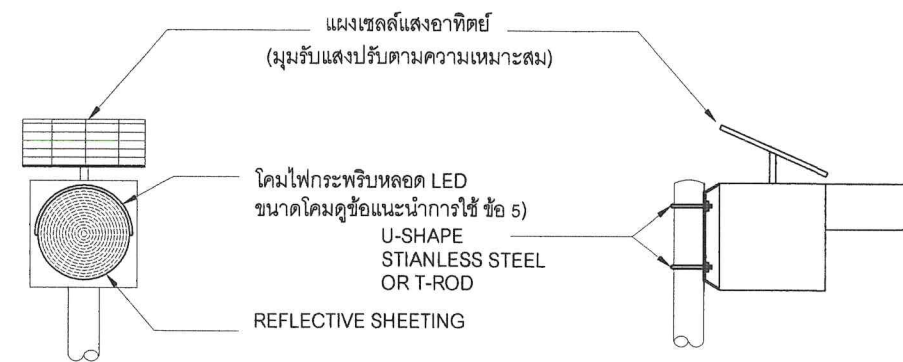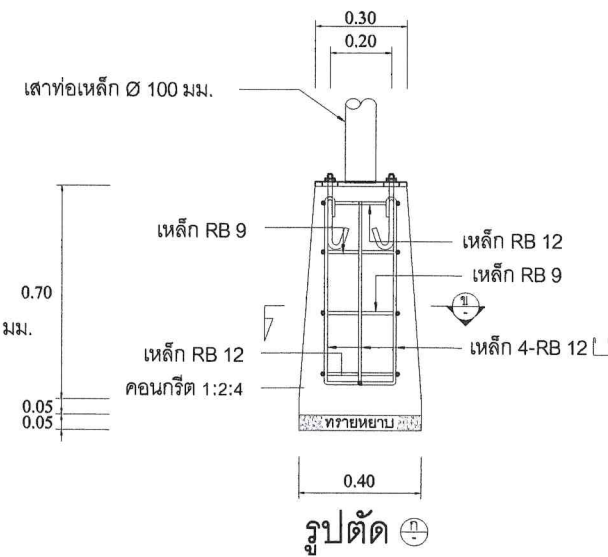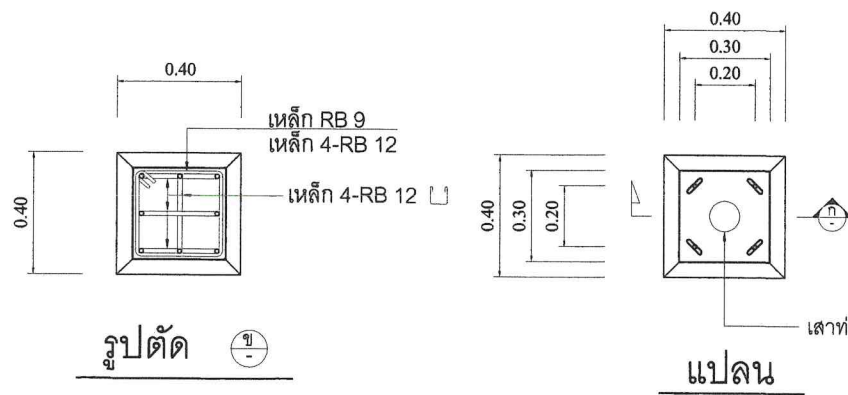

แบบขยาย 1

ข้อกำหนดทั่วไปของสัญญาณไฟกระพริบ

- เลนส์ของโคมไฟกระพริบ มี Ø 300 มม. ทำจากวัสดุโพลีคาร์บอเนตโปร่งแสงหรือวัสดุอะครีลิก โปร่งแสง ทนความร้อนสูง ไม่แตกง่าย และไม่เปื้อนง่ายเมื่อเกิดอุบัติเหตุ
- หลอดเป็นหลอด LEDs ชนิดที่ใช้กับสัญญาณจราจร สีเหลือง หรือสีแดง จัดวางกับตำแหน่งที่เหมาะสมกับการใช้งานและมีรายละเอียดดังนี้
 - สำหรับโคมขนาด Ø 300 มม. จำนวนหลอด LEDs ไม่น้อยกว่า 120 หลอด และมีความเข้มส่องสว่างโดยรวมของดวงโคมไม่น้อยกว่า 450,000 mcd.
- รูปแบบตัวโคมไฟสามารถปรับเปลี่ยนได้ตามมาตรฐานของผู้ผลิต และต้องมีกระบังหน้าประกอบกับตัวโคมเพื่อป้องกันแสงแดดในเวลากลางวันและสำหรับรวมแสงในเวลากลางคืน
- การกระพริบของหลอด LEDs ต้องกระพริบเป็นจังหวะเดียวกันทุกหลอด และสามารถปรับจังหวะการกระพริบไม่น้อยกว่า 40 ครั้ง/นาที แต่ไม่เกิน 80 ครั้ง/นาที อายุการใช้งานของหลอดไม่น้อยกว่า 100,000 ชม.
- แหล่งพลังงานเป็นแบบแผงเซลล์แสงอาทิตย์ ผลิตจากวัสดุ MONO-CRYSTAL SILICON สามารถผลิตพลังงานได้ไม่น้อยกว่า 10 วัตต์ รูปแบบแผงเซลล์แสงอาทิตย์และรูปแบบการติดตั้งแผงเซลล์ฯ สามารถปรับเปลี่ยนได้ตามมาตรฐานผู้ผลิต โดยต้องสามารถปรับทิศทางเพื่อรับแสงอาทิตย์ได้รอบด้าน
- อุปกรณ์เก็บพลังงานเป็นแบตเตอรี่แบบ SEALED LEAD ACID หรือมาตรฐานอื่นเทียบเท่า มีค่าความต่างศักย์ไม่น้อยกว่า 12 โวลต์ ความจุ 12 AMPERE-HOUR โดยสามารถสำรองไฟได้ไม่น้อยกว่า 48 ชั่วโมงขณะที่ไม่มีแสงอาทิตย์ส่อง
- เสาเป็นเสาเหล็กกลมชุบสังกะสี (GALVANIZED STEEL PIPE) ขนาดไม่เล็กกว่า Ø100 มม. หนาไม่น้อยกว่า 2 มม. ทาสีกันสนิมอย่างน้อย 2 ครั้ง แล้วสีดำสลับขาว เป็นช่วงๆละ 0.50 ม. อีกอย่างน้อย 2 ครั้ง ตลอดความยาว พร้อมทั้งติดแถบสะท้อนแสงระดับ 1 สีส้ม กว้าง 50 มม. ติดโดยรอบเสา
- ผู้รับจ้างจะต้องประกันคุณภาพของหลอดไฟสัญญาณและอุปกรณ์ที่ใช้ในการติดตั้งอื่นๆ มีกำหนด 24 เดือน นับแต่วันที่กรมฯ ตรวจรับการติดตั้งไฟสัญญาณงวดสุดท้ายเสร็จเรียบร้อยแล้วเป็นต้นไป
- สถิติเกอร์สีขาวระบุชื่อ อบต.ท้ายหาด บนเสาสัญญาณไฟกระพริบ

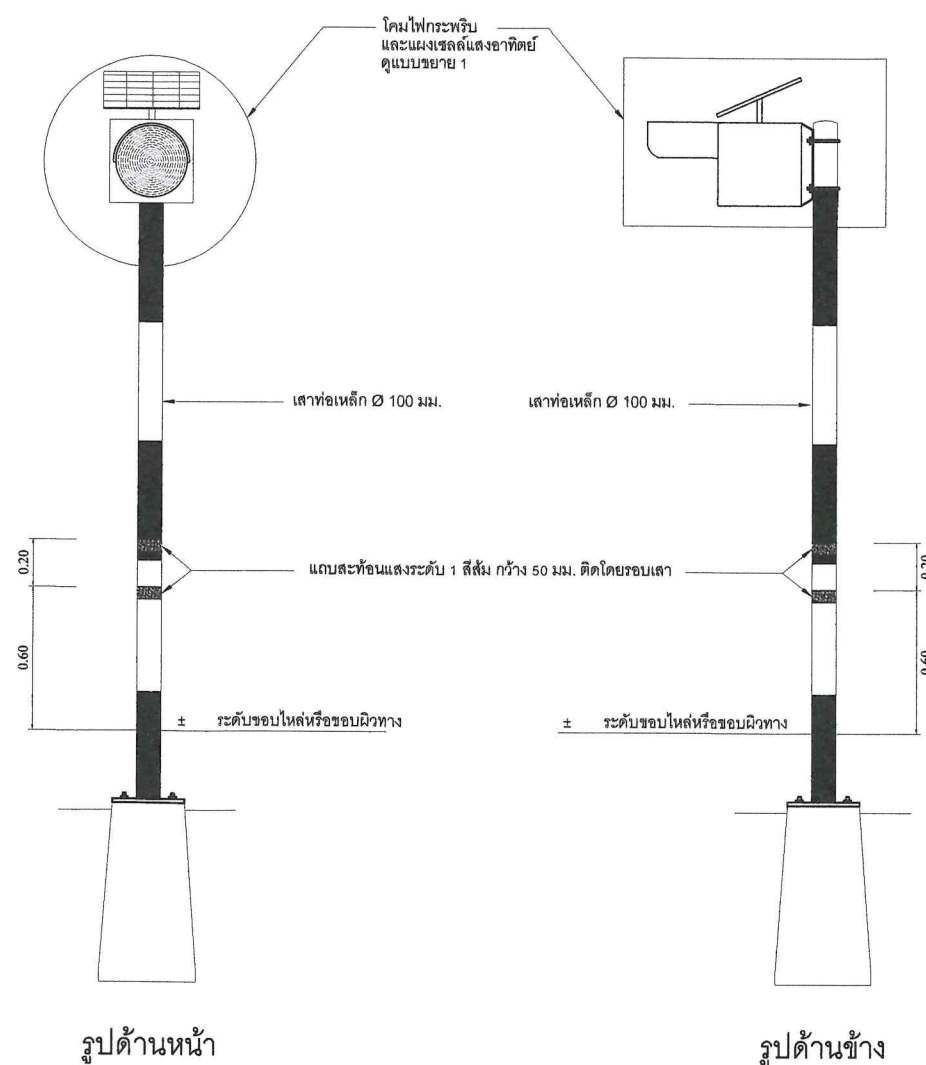

แบบขยายสัญญาณไฟกระพริบ



ปีงบประมาณ 2569

ชื่อโครงการ
ก่อสร้างถนนผิวจราจรแอสฟัลต์ติกคอนกรีต
พร้อมระบายน้ำ คสล.

สถานที่
ซอยบางหัวกรด 4 (แยกซ้าย) หมู่ที่ 5 ตำบลท้ายหาด

เขียนแบบ
(นายวรรณ นิมิตถาวร)
ผู้ช่วยนายช่างโยธา

สำรวจ
(นายศิริวัฒน์ พุ่มเทียน)
นายช่างโยธา

ตรวจสอบ
(นายชัยโรจน์ บุญทอง)
ผู้อำนวยการกองช่าง


เห็นชอบ
พ.จ.อ. (อรุณ งามร)
ปลัดองค์การบริหารส่วนตำบลท้ายหาด

อนุมัติ
(นายอรุณพล งามเผือก)
นายกองค์การบริหารส่วนตำบลท้ายหาด


วัน เดือน ปี 13 ส.ค. 2569

แบบเลขที่ 17/2569


แผ่นที่ 8/12 ทั้งหมด 12

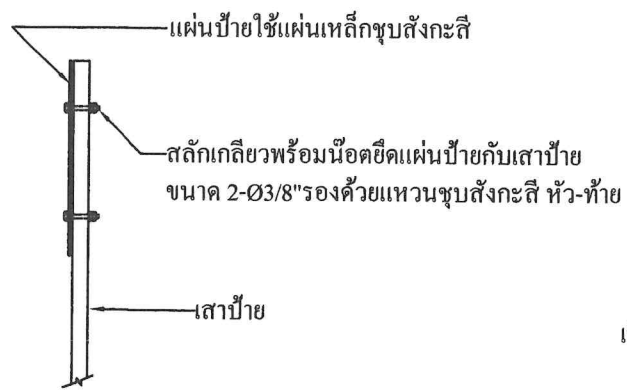


แสดงการติดตั้งป้ายบังคับป้ายเตือน
ไม่แสดงมาตราส่วน

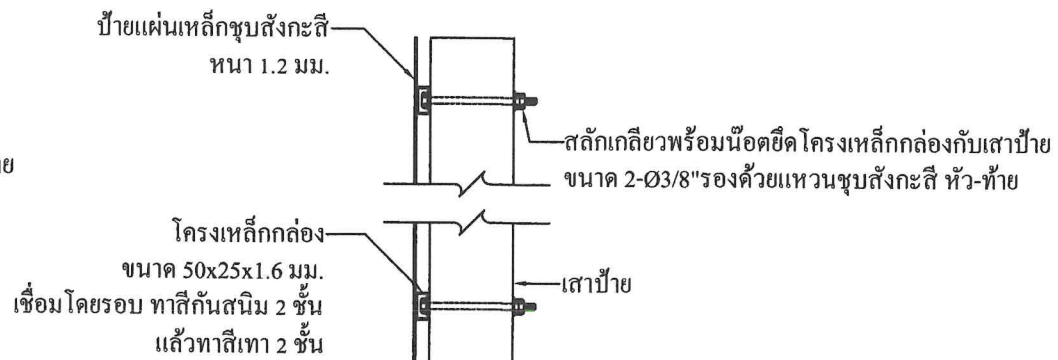


แสดงการติดตั้งโครงเหล็กกล่องกับเสาป้าย
ไม่แสดงมาตราส่วน

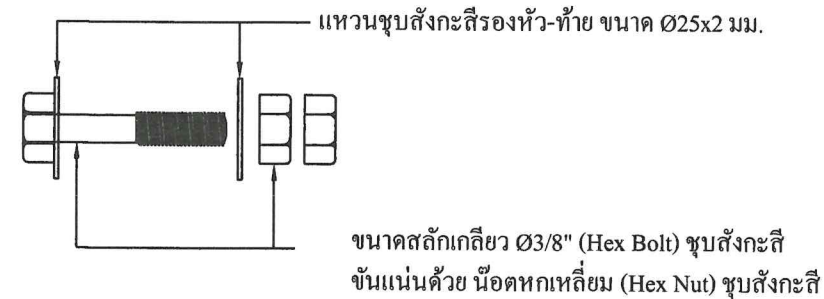


ขยายสลักเกลียว
ไม่แสดงมาตราส่วน

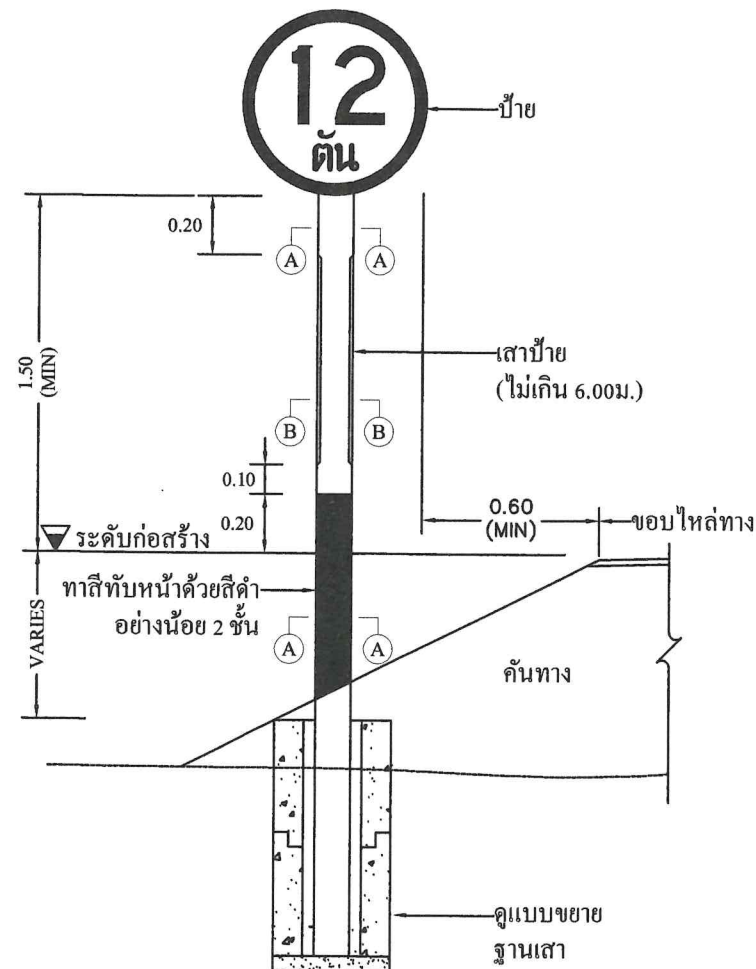

แสดงการติดตั้งป้ายแนะนำป้ายบังคับและป้ายเตือน
ไม่แสดงมาตราส่วน

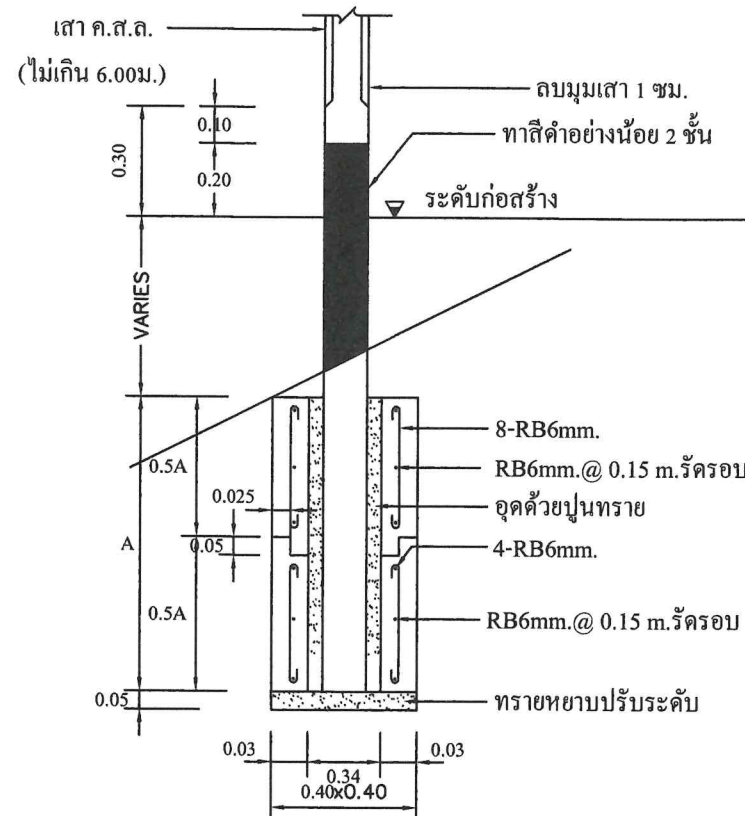

ขยายฐานเสา
ไม่แสดงมาตราส่วน

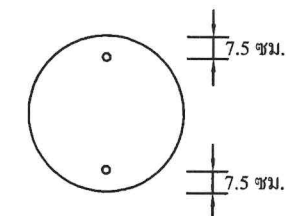

แสดงการติดตั้งป้าย
ไม่แสดงมาตราส่วน

แสดงการติดตั้งป้าย
ไม่แสดงมาตราส่วน

รายการประกอบแบบ

- มิติต่างๆ มีหน่วยเป็นเมตร นอกจากจะระบุไว้เป็นอย่างอื่น
- ตัวอักษรและตัวเลขที่ใช้เขียนข้อความลงในแผ่นป้ายให้ทำตามแบบมาตรฐานตัวอักษรและตัวเลขแบบเลขที่ จร-125
- ป้ายเตือนที่มีอัตราส่วน ความกว้างต่อความสูง มากกว่า หรือเท่ากับ 2 ให้ติดตั้งบนโครงเหล็กกล่อง
- ฐานเสา สำเร็จรูป สามารถเลือกวิธีการหล่อครั้งเดียว แทนการหล่อแบบแยกส่วนบนและส่วนล่างได้
- ฐานเสา สำเร็จรูป ใช้คอนกรีตหยาบมีส่วนผสม ปูน:ทราย:หิน = 1:3:6 โดยปริมาตร
- กรณีต้องการใช้ฐานเสาชนิดหล่อในที่หรือท่อซีเมนต์โยนแทนฐานเสาสำเร็จรูป ให้อยู่ในดุลยพินิจของผู้ควบคุมงาน
- ป้ายบังคับ ป้ายเตือนและป้ายแนะนำให้ทำด้วยแผ่นเหล็กชุบสังกะสี หนาไม่น้อยกว่า 1.2 มม. มีคุณสมบัติตาม มอก.50 ด้านหน้าป้ายให้ติดแผ่นสะท้อนแสง ด้านหลังป้ายพ่นสีรองพื้น จับเหล็กแล้วพ่นสีแห้งเร็วพ่นอีก 1 ชั้น
- เสาคอนกรีตให้ทาสีขาวและสีดำ อย่างน้อย 2 ชั้น ด้วยสีภายนอก ตาม มอก.272

ตารางแสดงขนาดฐานสำเร็จรูปของเสาป้ายจราจร

มิติ (เส้นเคมตร)	เสาขนาด 0.12x0.12 ม.		เสาขนาด 0.15x0.15 ม.	
	เสาเดี่ยวที่มีขนาดพื้นที่ป้าย (ตร.ม)		เสาที่มีขนาดพื้นที่ป้าย (ตร.ม)	
	น้อยกว่า 1	1 - 2	2 - 4	มากกว่า 4
A	75	100	100	145



เส้นขอบป้าย สีแดงสะท้อนแสง
พื้นป้าย สีขาวสะท้อนแสง
เครื่องหมาย สีดำไม่สะท้อนแสง

บ.33 ขนาดป้ายจราจร	มิติเป็นเส้นเคมตร										
	A	B	C	D	E	G	H	K	L	M	N
2	30	26	16.7	3.2	18	7	21.5	5	1.8	9.4	7.6



ปีงบประมาณ 2569

ชื่อโครงการ
ก่อสร้างถนนผิวจราจรแอสฟัลต์ติกคอนกรีต
พร้อมระบายน้ำ คสล.

สถานที่
ซอยบางหัวหวด 4 (แยกซ้าย) หมู่ที่ 5 ตำบลท้ายหาด

เขียนแบบ
(นายวรรณ นิมิตาร)
ผู้ช่วยนายช่างโยธา

สำรวจ
(นายศิริวัฒน์ พุ่มเทียน)
นายช่างโยธา

ตรวจสอบ
(นายชัยโรจน์ บุญทอง)
ผู้อำนวยการกองช่าง


เห็นชอบ
พ.จ.อ. (อรุณ ภมร)
ปลัดองค์การบริหารส่วนตำบลท้ายหาด

อนุมัติ
(นายอรรถพล งามเผือก)
นายกองค์การบริหารส่วนตำบลท้ายหาด


วัน เดือน ปี 13 ส.ค. 2569

แบบเลขที่ 17/2569


แผนที่ 9/12 ทั้งหมด 12

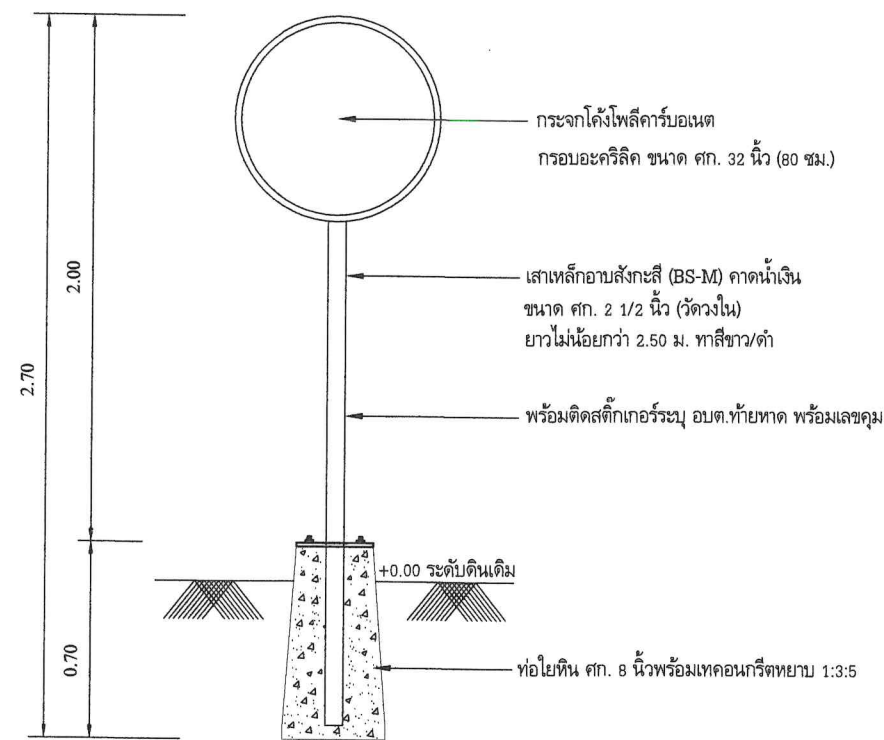

รูปด้านหน้า

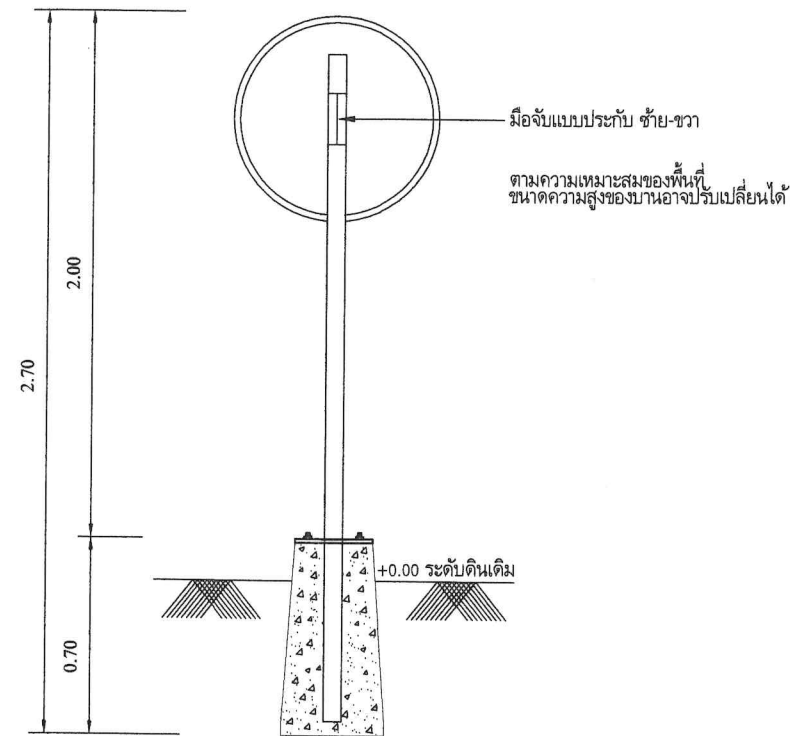

รูปด้านหลัง

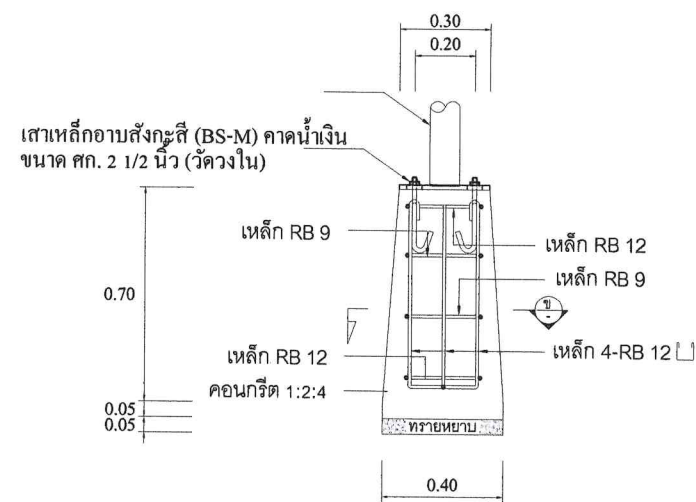

รูปตัด

แบบขยายกระบอกโกลี



ปีงบประมาณ 2569

ชื่อโครงการ
ก่อสร้างถนนผิวจราจรแอสฟัลต์ติกคอนกรีต
พร้อมรางระบายน้ำ คสล.

สถานที่
ซอยบางหัวกรวด 4 (แยกซ้าย) หมู่ที่ 5 ตำบลท้ายหาด

เขียนแบบ

(นายวรรณ งามถาวร)
ผู้ช่วยนายช่างโยธา

สำรวจ

(นายศิริวัฒน์ พุ่มเทียน)
นายช่างโยธา

ตรวจสอบ

(นายชัยโรจน์ บุญทอง)
ผู้อำนวยการกองช่าง

เห็นชอบ
พ.จ.อ.
(อรุณ งามร)
ปลัดองค์การบริหารส่วนตำบลท้ายหาด

อนุมัติ



(นายอรรถพล งามเผือก)
นายกองค์การบริหารส่วนตำบลท้ายหาด

วัน เดือน ปี 13 ส.ค. 2569

แบบเลขที่ 17/2569

แผ่นที่ 10/12

ทั้งหมด 12

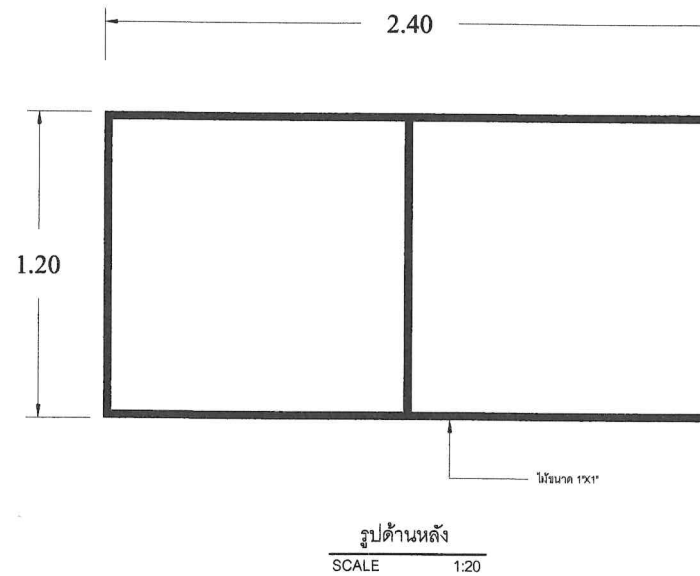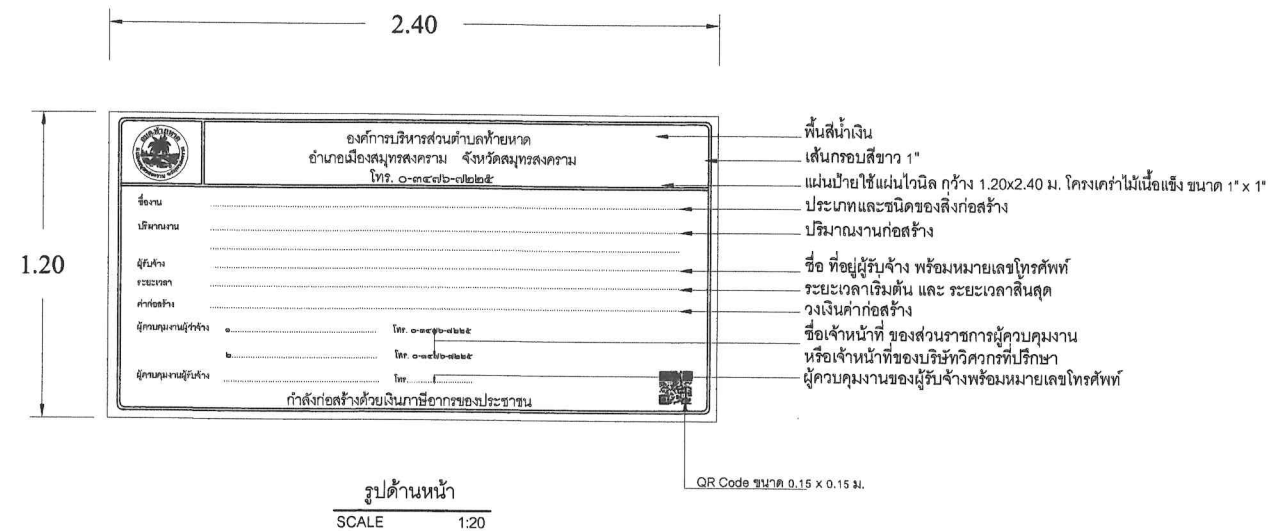

รายการประกอบแบบงานป้ายประชาสัมพันธ์ (ป้ายชั่วคราว)

1. แผ่นป้ายใช้แผ่นไวนิล กว้าง 1.20x2.40 ม. โครงเคร่าไม้เนื้อแข็ง ขนาด 1" x 1"
2. พื้นป้ายสีน้ำเงิน ตัวอักษรใช้สีขาว ขนาดตัวอักษรกำหนดตามความเหมาะสมข้อความตามแบบที่กำหนด
3. จุดติดตั้ง ต้องติดตั้งในจุดที่มองเห็นได้ชัดเจน
4. ผู้รับจ้างต้องดำเนินการติดตั้งป้ายประชาสัมพันธ์ก่อนลงปฏิบัติงานก่อสร้าง



ปีงบประมาณ 2569

ชื่อโครงการ
ก่อสร้างถนนผิวจราจรแอสฟัลต์ติกคอนกรีต
พร้อมรางระบายน้ำ คสล.

สถานที่
ซอยบางหัวกรวด 4 (แยกซ้าย) หมู่ที่ 5 ตำบลท้ายหาด

เขียนแบบ

(นายจรรพ จิตถาวร)
ผู้ช่วยนายช่างโยธา

สำรวจ

(นายจรรพ จิตถาวร)
นายช่างโยธา

ตรวจสอบ

(นายชัยโรจน์ บุญทอง)
ผู้อำนวยการกองช่าง

เห็นชอบ
พ.จ.อ.
(อรุณ ภมร)
ปลัดองค์การบริหารส่วนตำบลท้ายหาด

อนุมัติ

(นายอรุณ พล งามเผือก)
นายกองค์การบริหารส่วนตำบลท้ายหาด

วัน เดือน ปี 13 ส.ค. 2569

แบบเลขที่ 17/2569

แผ่นที่ 11/12 ทั้งหมด 12

