




โครงการขุดลอกลำประโดง (แสงแครง)

หมู่ที่ 1 เชื่อมหมู่ที่ 2 ตำบลท้ายหาด อำเภอเมืองฯ จังหวัดสมุทรสงคราม

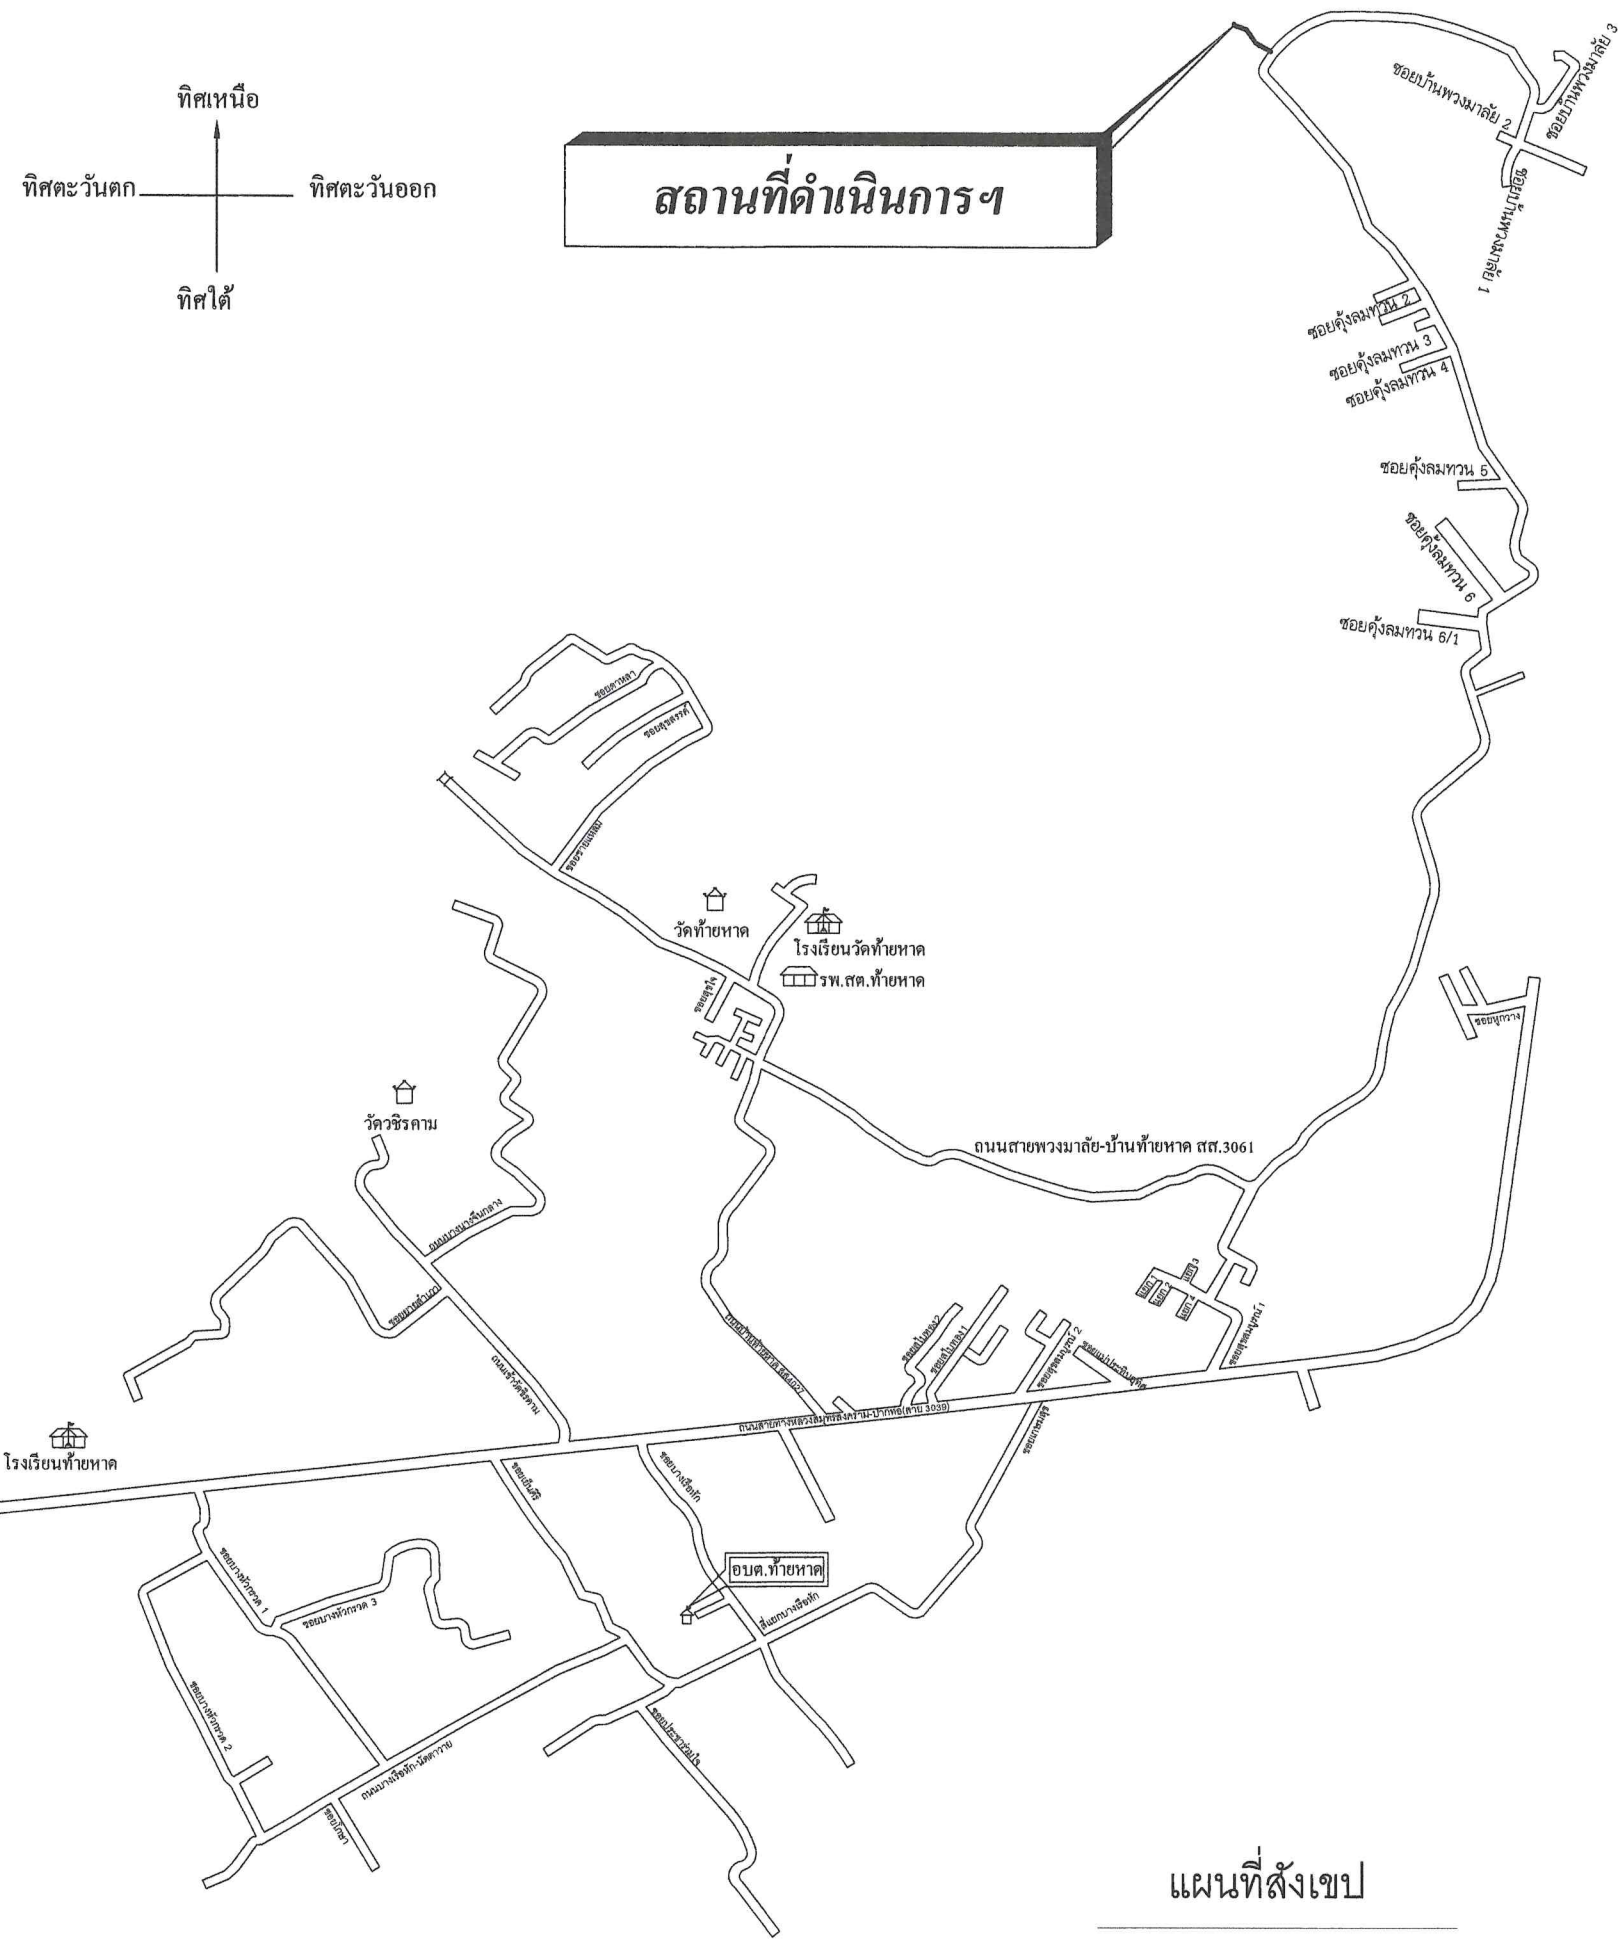

แผนที่สังเขป
No Scale



ปีงบประมาณ 2568

ชื่อโครงการ
ชุดลอกลำประโดง (แสงแครง)


สถานที่
หมู่ที่ 1 เชื่อมหมู่ที่ 2 ตำบลท้ายหาด
อำเภอเมืองฯ จังหวัดสมุทรสงคราม

เขียนแบบ

(นายวรธรรม จิมถาวร)
ผู้ช่วยนายช่างโยธา

สำรวจ

(นายศิริวัฒน์ พุ่มเทียน)
นายช่างโยธาชำนาญงาน

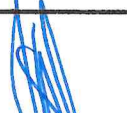ตรวจสอบ

(นายชัยจรินทร์ บุญทอง)
ผู้อำนวยการกองช่าง

เห็นชอบ
พ.จ.อ.
(อรุณ งามร)
ปลัดองค์การบริหารส่วนตำบลท้ายหาด

อนุมัติ



(นายอรรถพล งามเผือก)
นายกองค์การบริหารส่วนตำบลท้ายหาด

วัน เดือน ปี 17 มี.ค. 2568

แบบเลขที่ 4/2568

แผนที่ 1/2 ทั้งหมด 2

โครงการขุดลอกลำประโดง (แสงแครง) หมู่ที่ 1 เชื่อมหมู่ที่ 2 ตำบลท้ายหาด อำเภอเมืองฯ จังหวัดสมุทรสงคราม

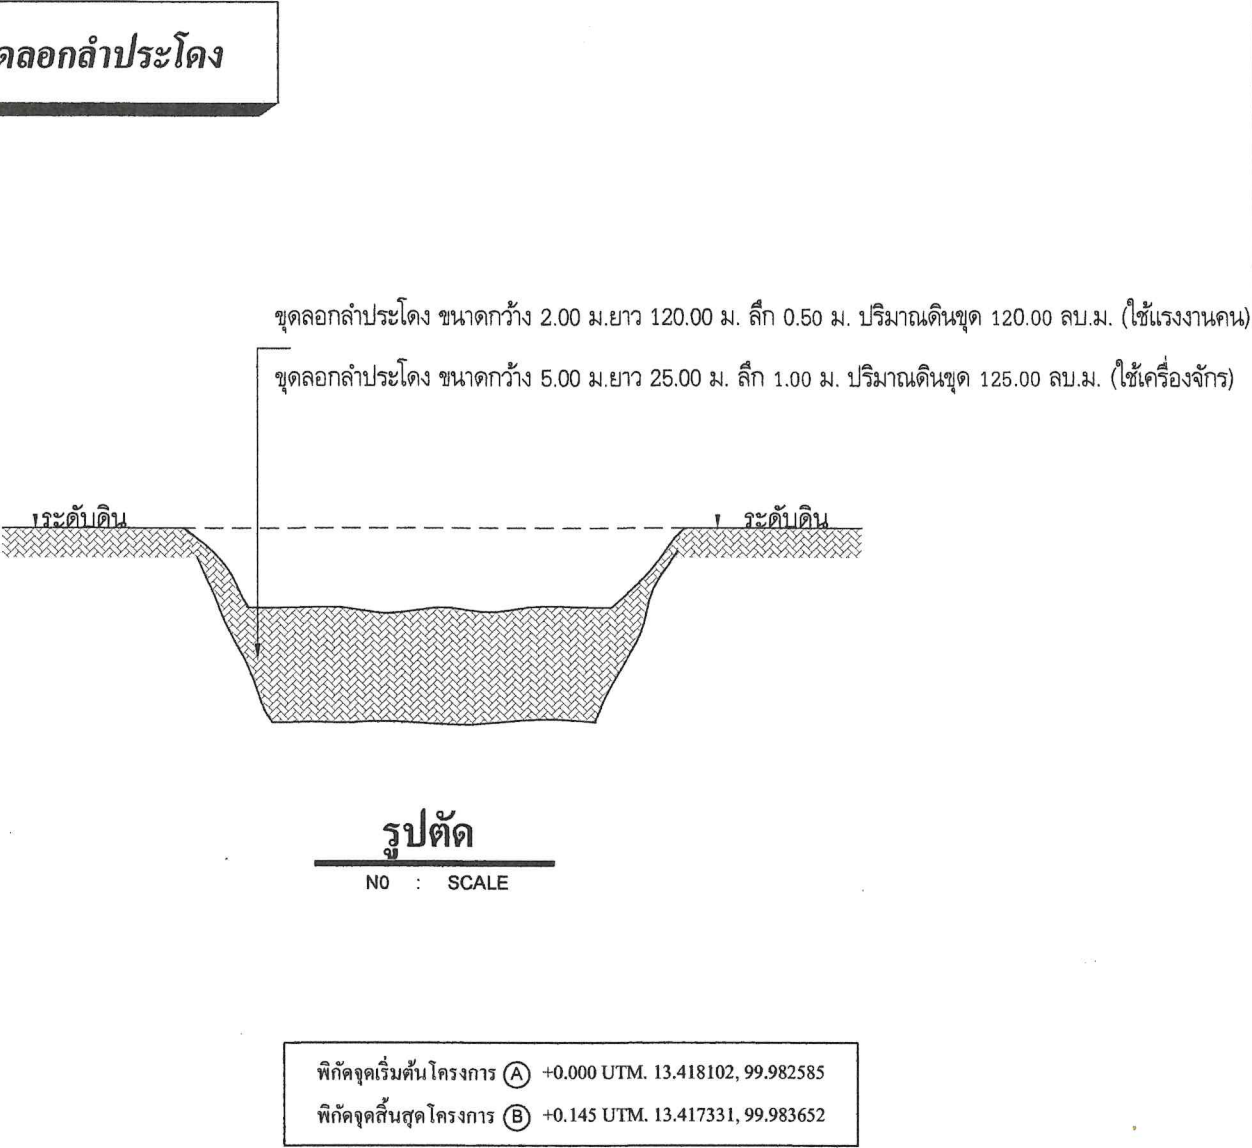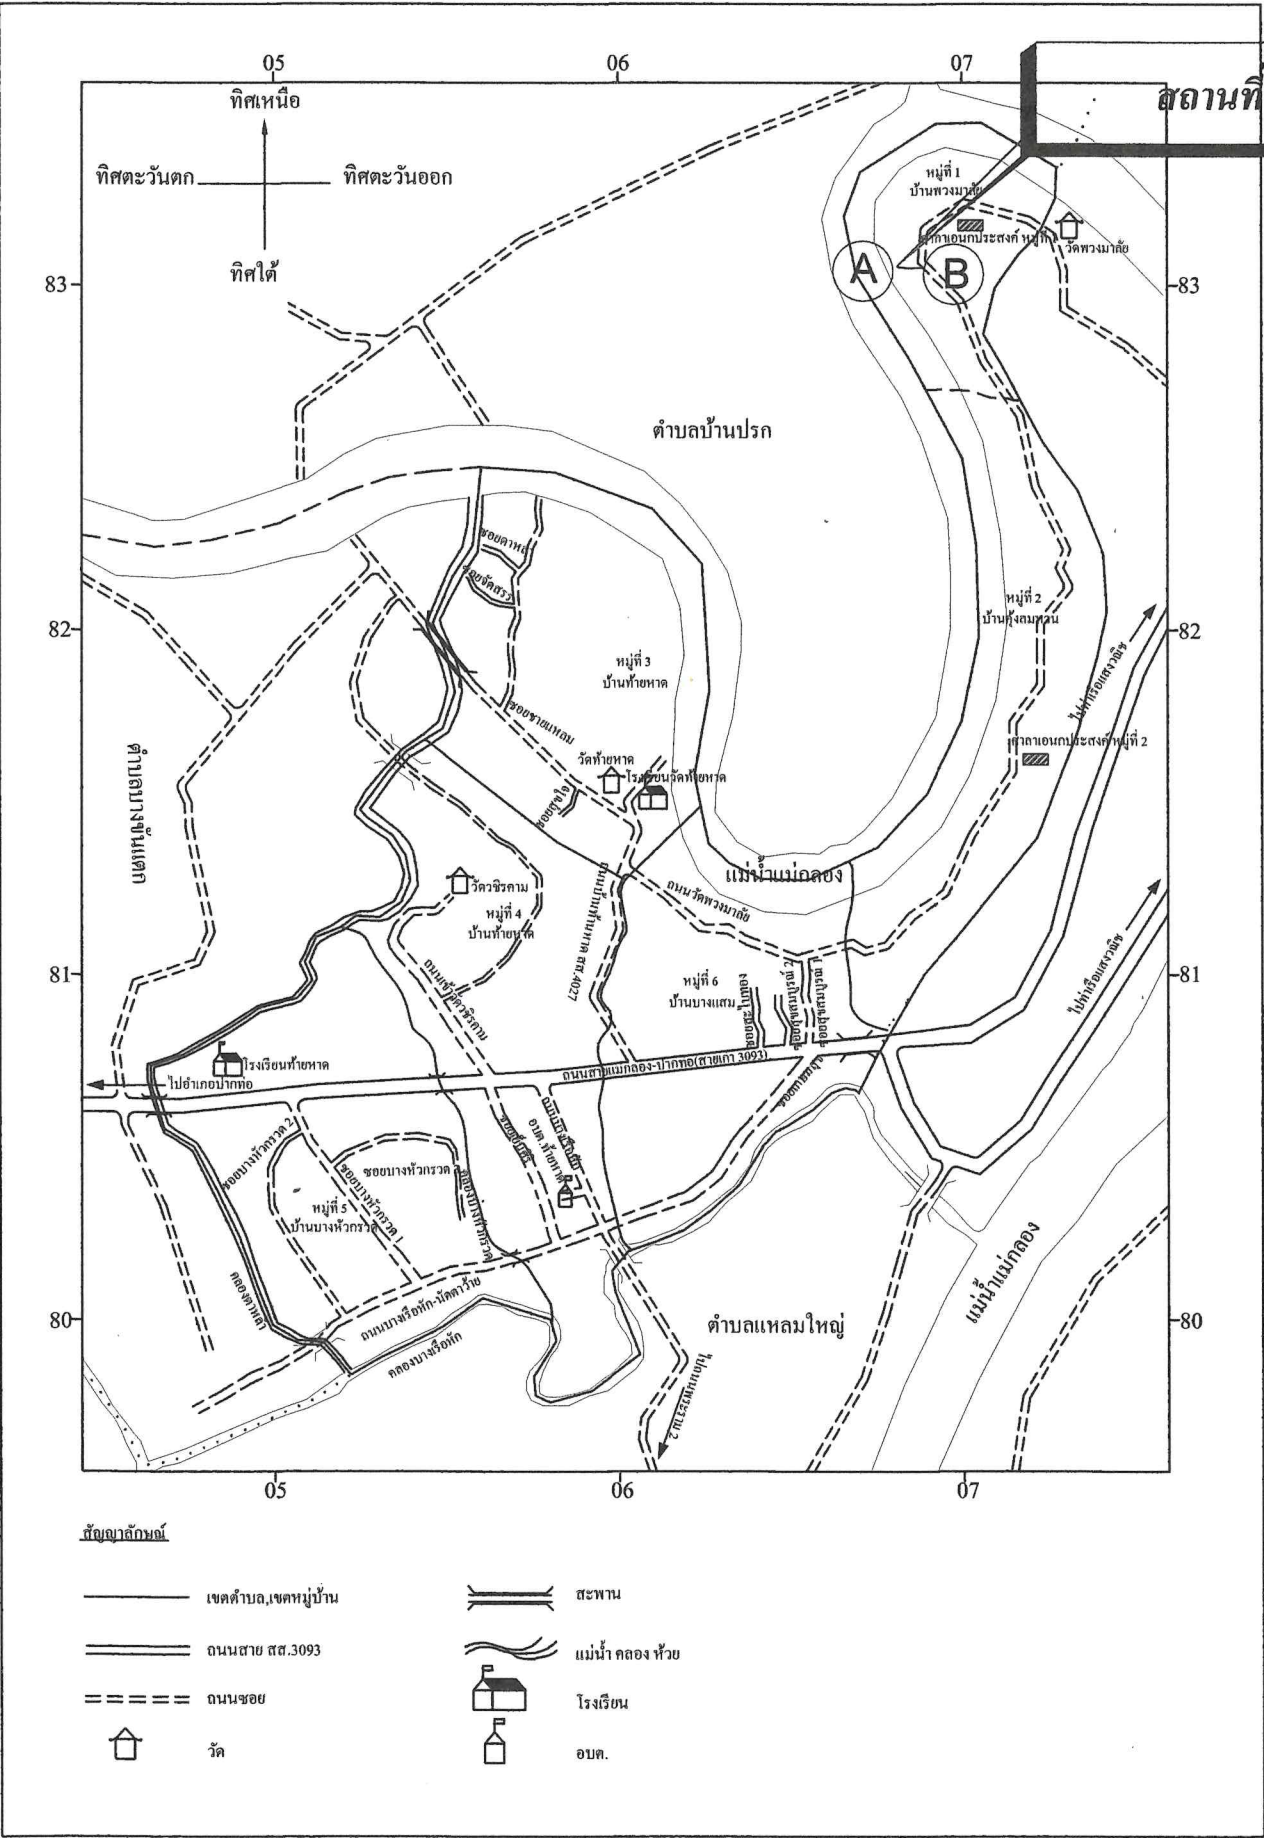

รายการประกอบแบบ

1. ผู้รับจ้างต้องดำเนินการขุดลอกดินตะกอน พร้อมกำจัดวัชพืชในลำคลอง/ลำประโดง และถางพงโค่นต้นไม้ที่ไม่มีประโยชน์ให้ได้ตามระยะทางหรือตามปริมาตรดินขุดที่กำหนดและต้องดำเนินการปรับแต่งคันดินให้เรียบร้อย
2. ความลาดเอียงของร่องน้ำที่ขุดลอก ตามสภาพพื้นที่
3. ข้อควรระวังในการขุด อย่าให้ตลิ่งพัง
5. แบบแปลนและรายการต่างๆอาจมีการเปลี่ยนแปลงได้ตามสภาพพื้นที่โดยไม่ผิดจากหลักวิชาช่างที่ดี ทั้งนี้ขึ้นอยู่กับดุลพินิจของผู้ว่าจ้าง
6. ผู้รับจ้างต้องรับผิดชอบต่อทรัพย์สินของทางราชการและเอกชน อันเนื่องมาจากการทำงานของผู้รับจ้าง
7. ในกรณีที่ไม่สามารถใช้เครื่องขุดลอกคลองลำกระโดงได้ให้ผู้รับจ้างขุดลอกด้วยแรงงานคน



ปีงบประมาณ 2568

ชื่อโครงการ

ขุดลอกลำประโดง (แสงแครง)

สถานที่

หมู่ที่ 1 เชื่อมหมู่ที่ 2 ตำบลท้ายหาด
อำเภอเมืองฯ จังหวัดสมุทรสงคราม

เขียนแบบ

(นายวรรณ ฉิมถาวร)
ผู้ช่วยนายช่างโยธา

สำรวจ

(นายศิริวัฒน์ พุ่มเทียน)
นายช่างโยธาชำนาญงาน

ตรวจสอบ

(นายชัยโรจน์ บุญทอง)
ผู้อำนวยการกองช่าง

เห็นชอบ

พ.จ.อ.
(อรุณ งามร)
ปลัดองค์การบริหารส่วนตำบลท้ายหาด

อนุมัติ

(นายอรรถพล งามเผือก)
นายกองค์การบริหารส่วนตำบลท้ายหาด

วัน เดือน ปี 17 เม.ย. 2568

แบบเลขที่

4/2568

แผนที่ 2/2

ทั้งหมด 2

แผนที่สังเขป

NO SCALE