




โครงการยกระดับถนนผิวจราจรแอสฟัลท์ติกคอนกรีต พร้อมวางระบายน้ำ
ซอยสุขสมบูรณ์ 1 แยก 4 หมู่ที่ 6 ตำบลท้ายหาด อำเภอเมืองฯ จังหวัดสมุทรสงคราม

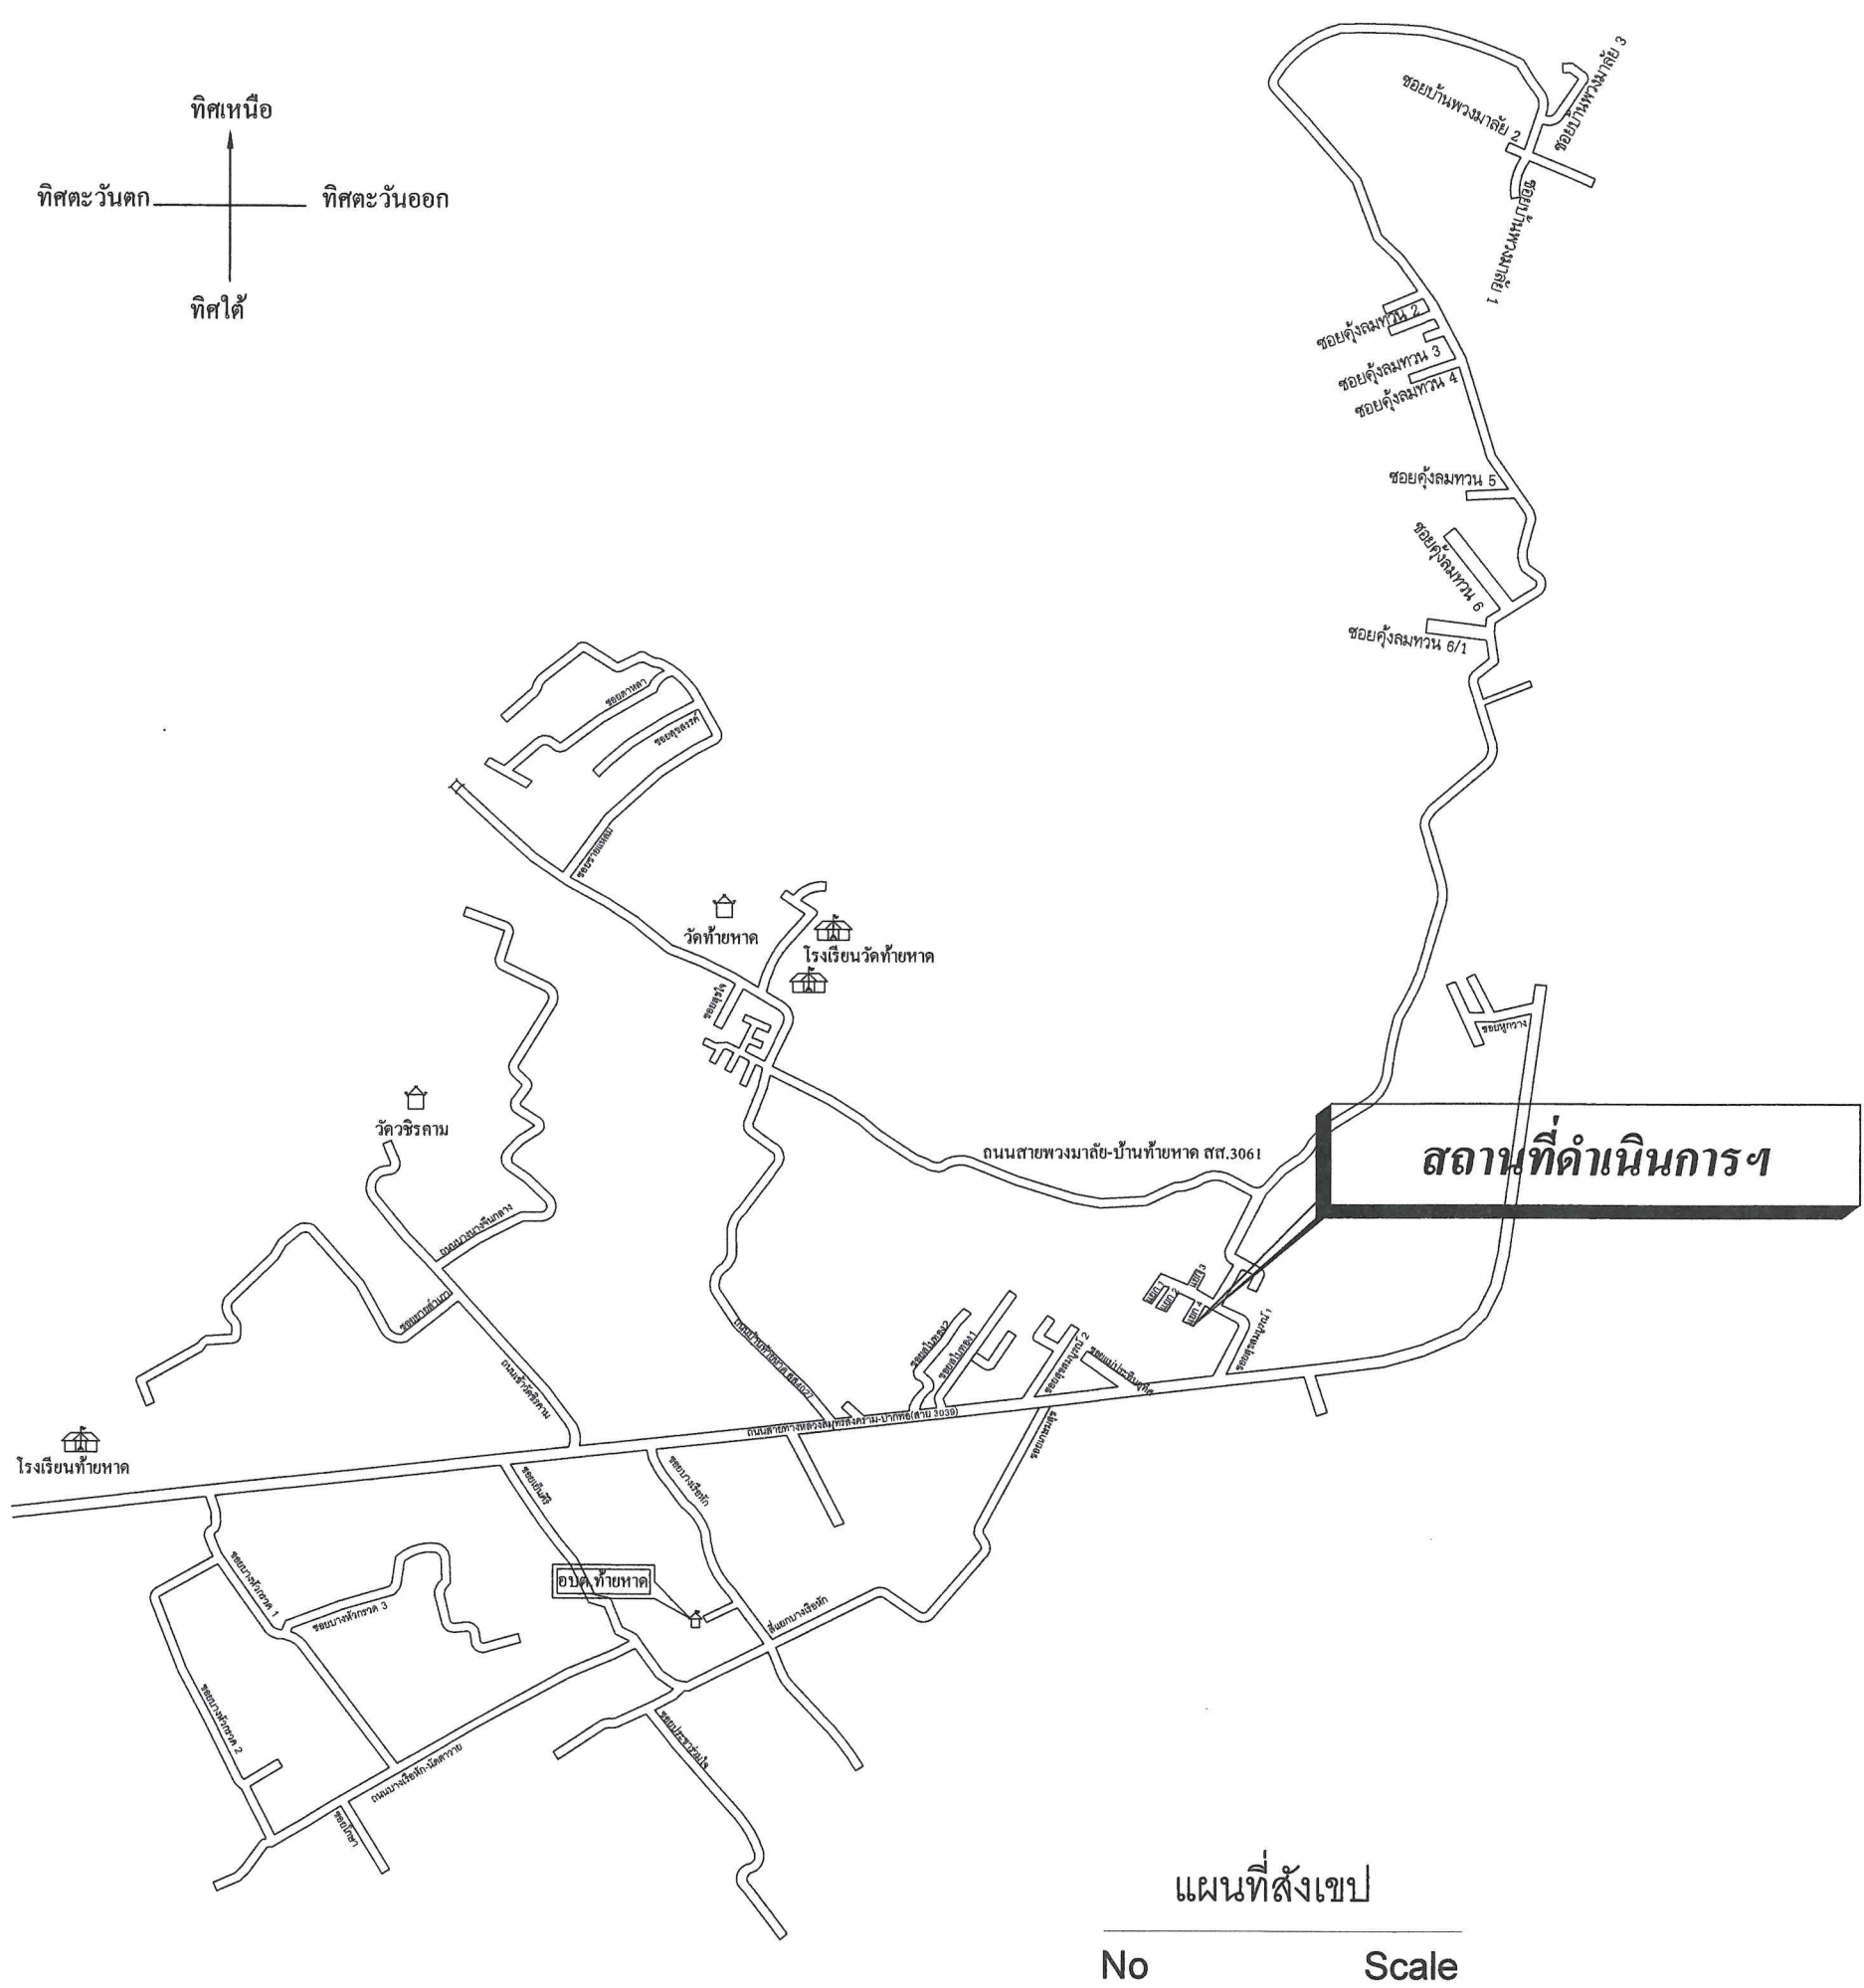

ปีงบประมาณ 2568

ชื่อโครงการ
ยกระดับถนนผิวจราจรแอสฟัลต์ติกคอนกรีต
พร้อมระบายน้ำ

สถานที่
ซอยสุขสมบุญ 1 แยก 4 หมู่ที่ 6 ตำบลท้ายหาด
อำเภอเมืองฯ จังหวัดสมุทรสงคราม

เขียนแบบ

(นายวรรณ จิมถาวร)
ผู้ช่วยนายช่างโยธา

สำรวจ

(นายจิรัชิตน์ พุ่มเทียน)
นายช่างโยธาชำนาญงาน

ตรวจสอบ

(นายชัยโรจน์ บุญทอง)
ผู้อำนวยการกองช่าง

เห็นชอบ
พ.จ.อ.
(อรุณ ภมร)
ปลัดองค์การบริหารส่วนตำบลท้ายหาด


อนุมัติ

(นายอรรถพล งามเผือก)
นายกองค์การบริหารส่วนตำบลท้ายหาด

วัน เดือน ปี 22 มี.ค. 2568

แบบเลขที่ 11/2568

แผนที่ 1/6 ทั้งหมด 6

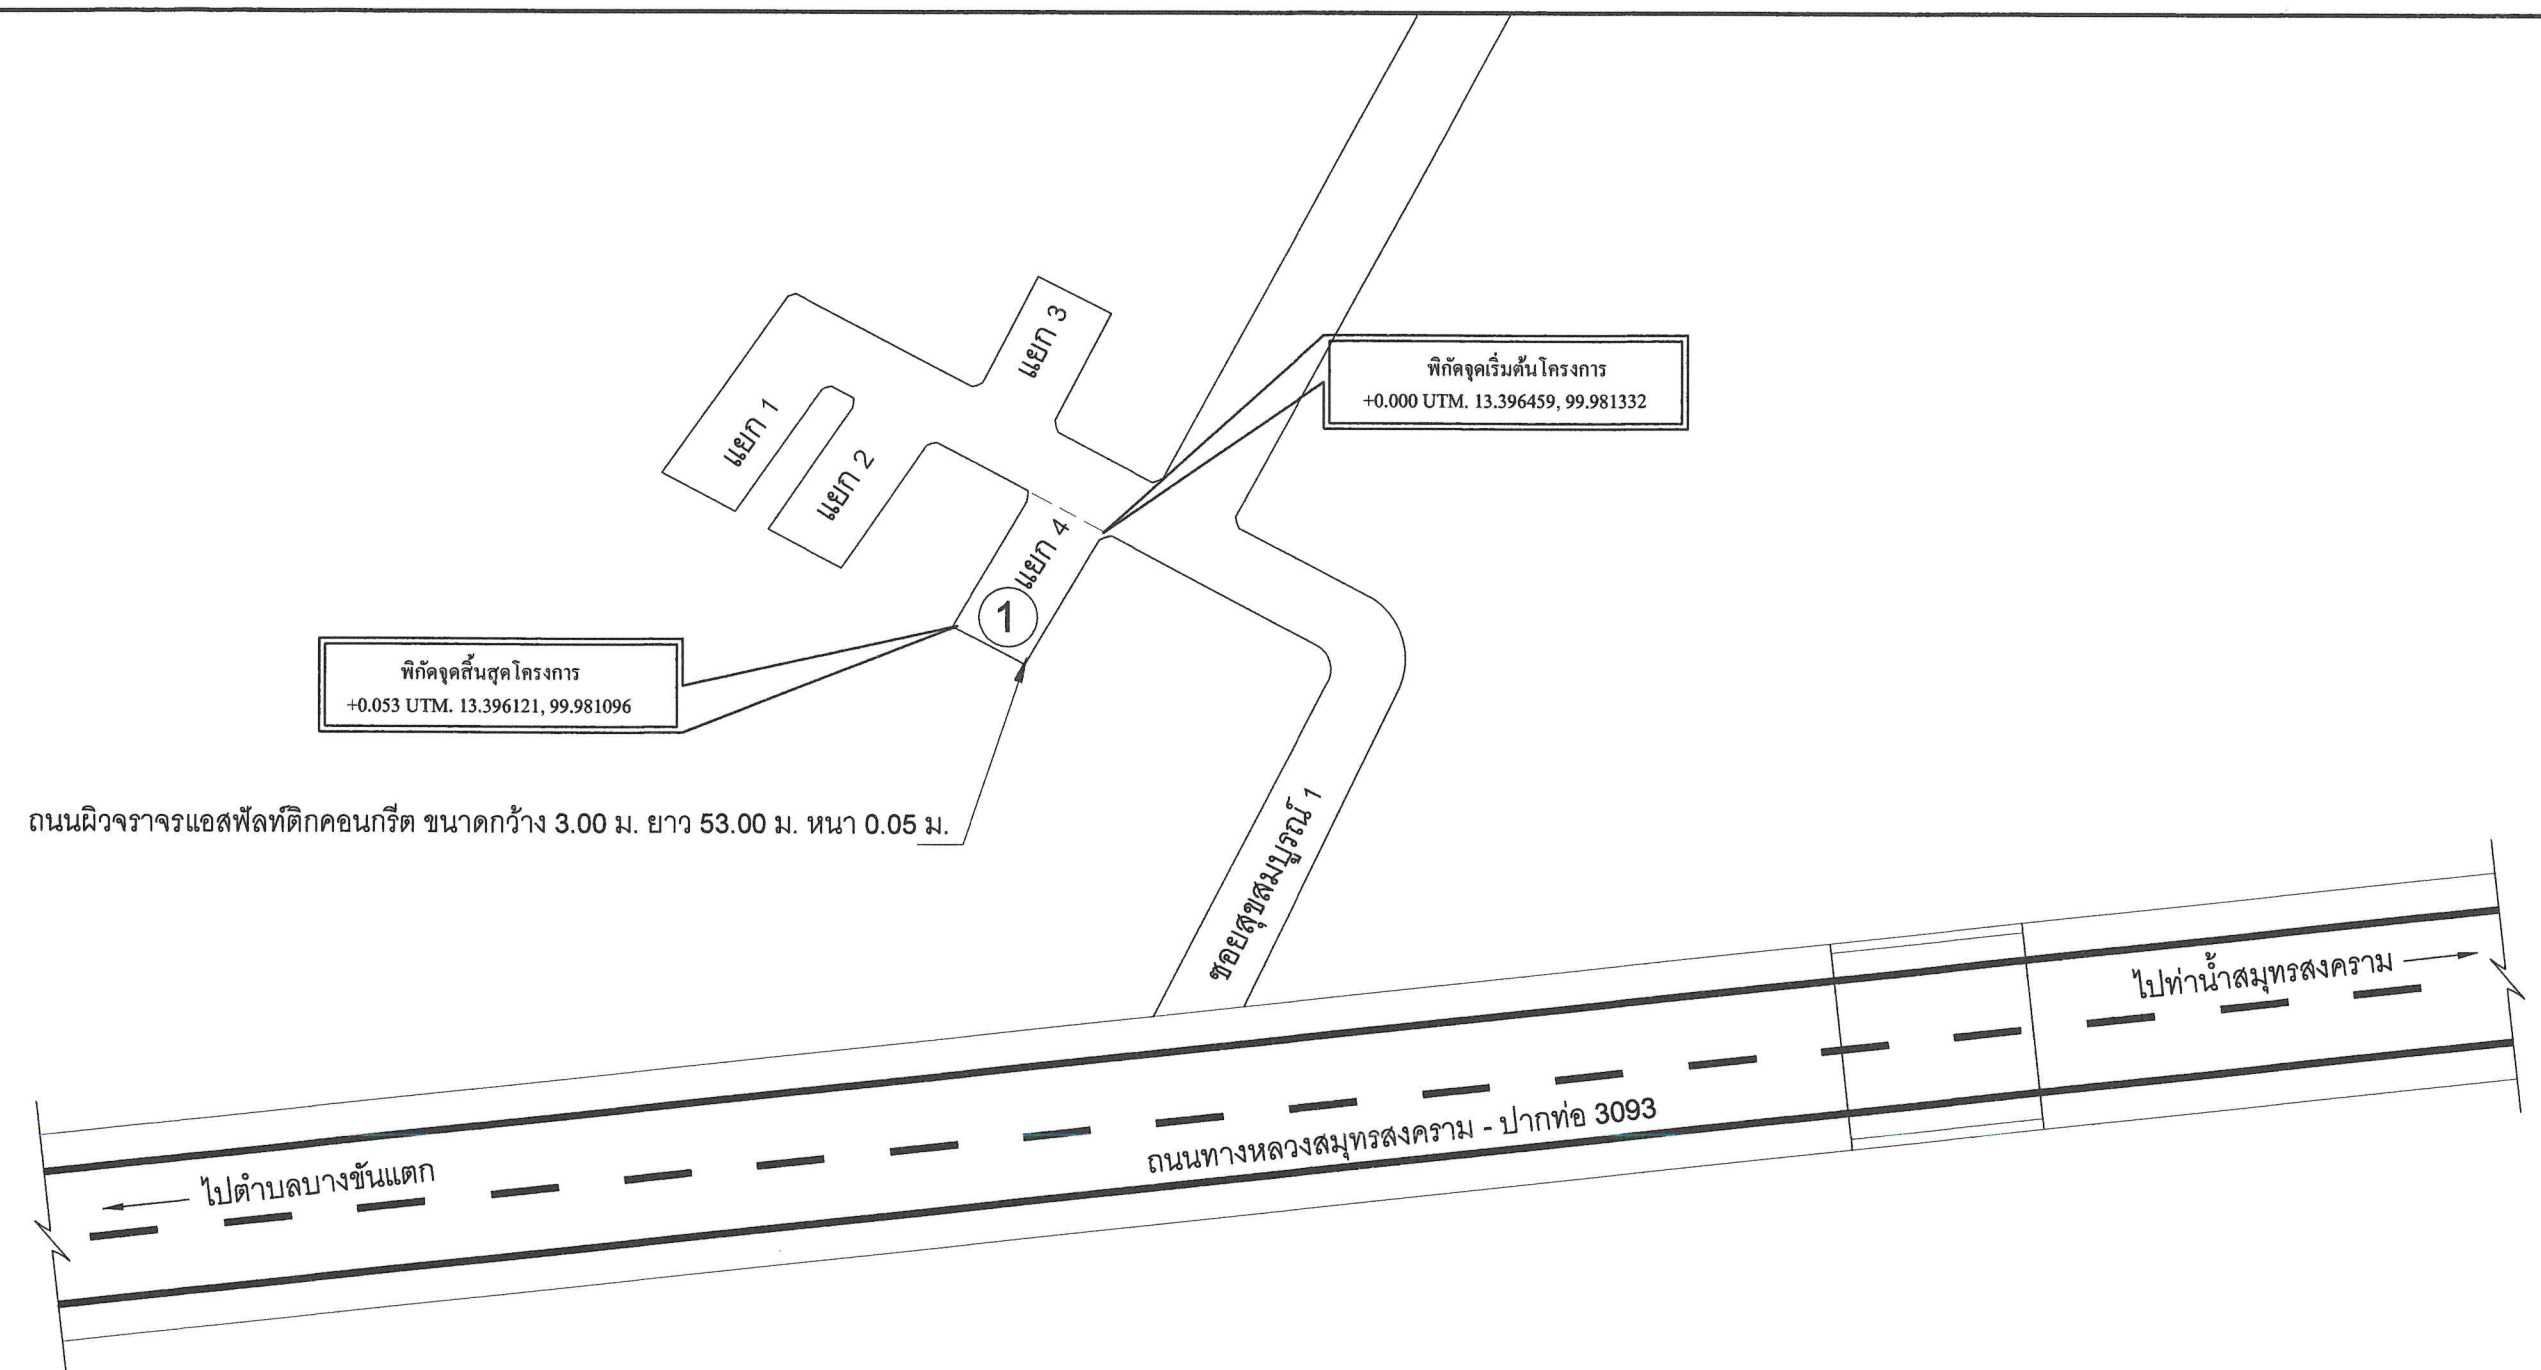

ผังบริเวณยกระดับถนนผิวจราจรแอสฟัลต์ติกคอนกรีตพร้อมวางระบายน้ำ คสล.

NO : SCALE

หมายเหตุ หากมีแนวท่อประปาที่ดินขวางให้ผู้รับจ้างดำเนินการย้ายออกให้สามารถทำงานได้สะดวก

สัญลักษณ์	รายการ	ขนาด (กว้างXยาว)	หรือพื้นที่ไม่น้อยกว่า (ตร.ม.)
①	ผิวจราจรแอสฟัลต์ติกคอนกรีต หนา 0.05 ม.	3.00 ม. X 53.00 ม.	159.00 ตร.ม.
หมายเหตุ			
ให้ผู้รับจ้างเชื่อมต่อทางเข้า-ออกบ้านพักอาศัยด้วยคอนกรีต			



ปีงบประมาณ 2568

ชื่อโครงการ
ยกระดับถนนผิวจราจรแอสฟัลต์ติกคอนกรีต
พร้อมวางระบายน้ำ

สถานที่
ซอยสุขสมบูรณ์ 1 แยก 4 หมู่ที่ 6 ตำบลท้ายหาด
อำเภอเมืองฯ จังหวัดสมุทรสงคราม

เขียนแบบ

(นายวรรณ ติมถาวร)
ผู้ช่วยนายช่างโยธา

สำรวจ

(นายศิริวัฒน์ พุ่มเทียน)
นายช่างโยธาชำนาญงาน

ตรวจสอบ

(นายชัยโรจน์ บุญทอง)
ผู้อำนวยการกองช่าง

เห็นชอบ
พ.จ.อ.
(อรุณ ภมร)
ปลัดองค์การบริหารส่วนตำบลท้ายหาด


อนุมัติ

(นายอรชพล งามเผือก)
นายกองค์การบริหารส่วนตำบลท้ายหาด

วัน เดือน ปี 22 มี.ค. 2568

แบบเลขที่ 11/2568

แผนที่ 2/6 ทั้งหมด 6

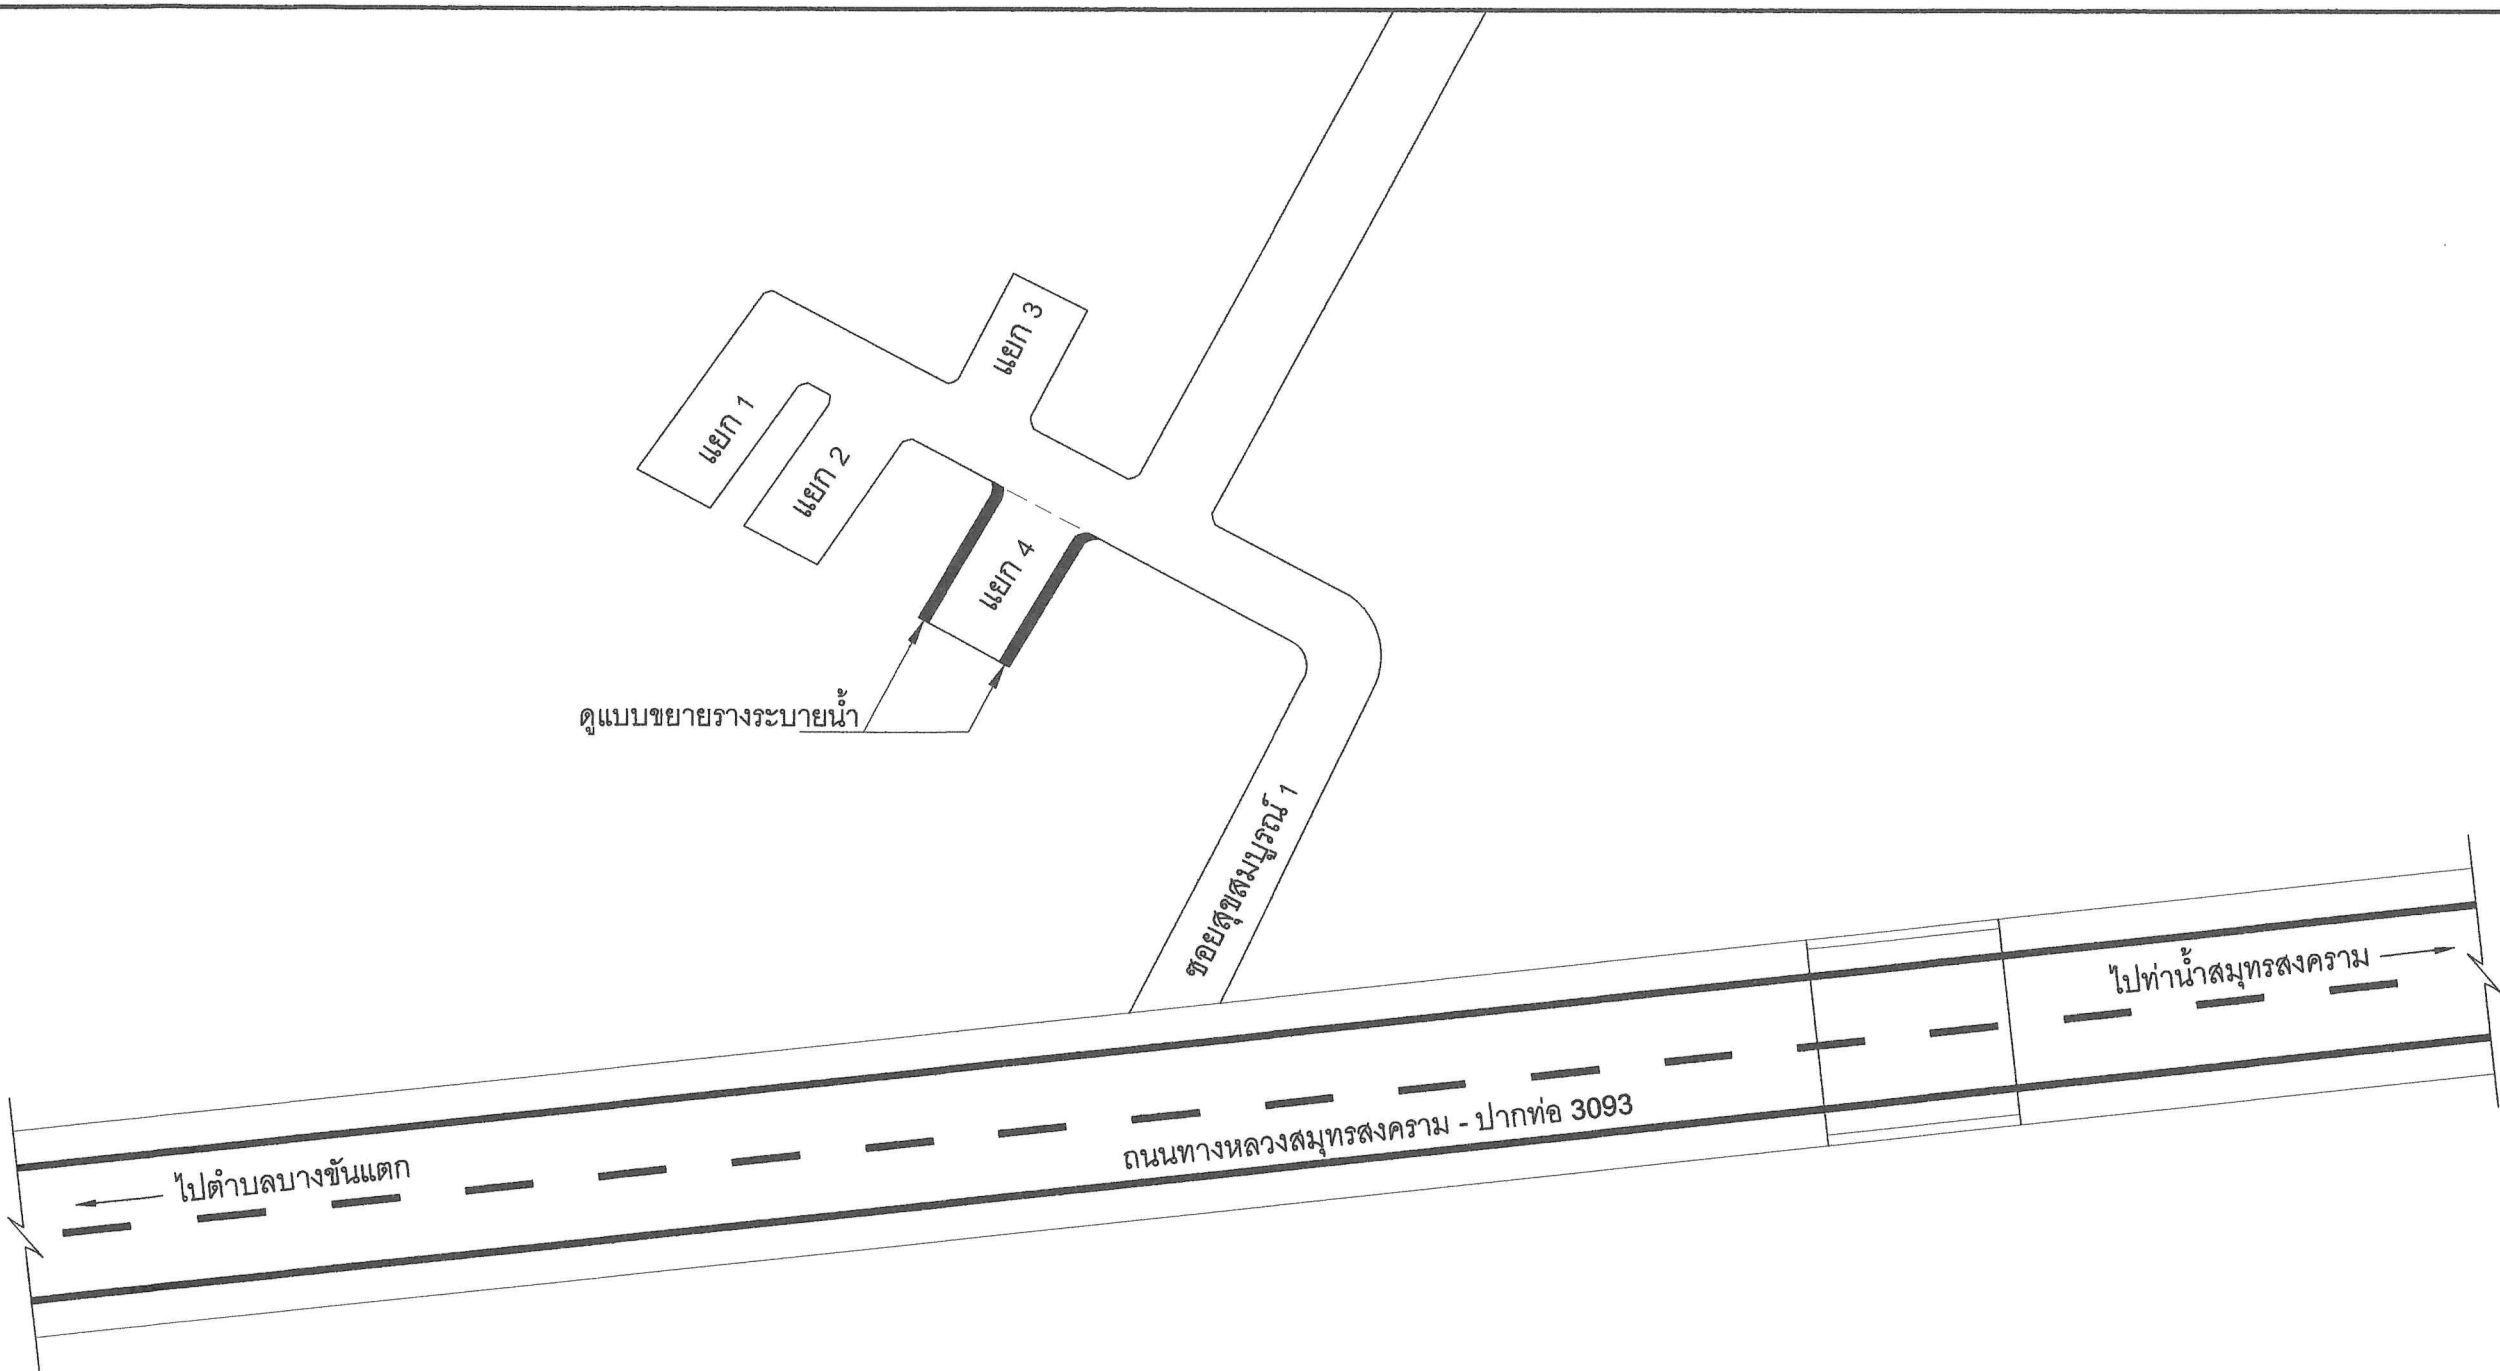

ผังบริเวณยกกระดานถนนผิวจราจรแอสฟัลต์ติกคอนกรีตพร้อมวางระบายน้ำ คสล.

NO : SCALE

สัญลักษณ์	รายการ
	วางระบายน้ำคอนกรีตเสริมเหล็ก ขนาดกว้าง 0.50 ม. ยาวรวม 110.00 ม. ลึกเฉลี่ย 0.50 ม.
หมายเหตุ	ให้ผู้รับจ้างต่อท่อรับน้ำทั้งบ้านพักอาศัย ท่อพีวีซีแข็ง ชนิดปลายธรรมดา ชั้น 8.5 ขนาด Ø 4 นิ้ว จำนวน 6 แห่ง
	หากการก่อสร้างวางระบายน้ำ คสล. มีสิ่งกีดขวางไม่สามารถย้ายออกได้ เช่นเสาไฟฟ้าให้ผู้รับจ้างทำวางระบายน้ำ คสล.ตามสภาพพื้นที่

หมายเหตุ หากมีแนวท่อประปาที่ดินขวางให้ผู้รับจ้างดำเนินการย้ายออกให้สามารถทำงานได้สะดวก



ปีงบประมาณ 2568

ชื่อโครงการ
ยกระดับถนนผิวจราจรแอสฟัลต์ติกคอนกรีต
พร้อมวางระบายน้ำ

สถานที่
ซอยสุขสมบูรณ์ 1 แยก 4 หมู่ที่ 6 ตำบลท้ายหาด
อำเภอเมืองฯ จังหวัดสมุทรสงคราม

เขียนแบบ

(นายวรธรรม ลิมดาง)
ผู้ช่วยนายช่างโยธา

สำรวจ

(นายศิริพันธ์ พุ่มเทียน)
นายช่างโยธาชำนาญงาน

ตรวจสอบ

(นายชัยโรจน์ บุญทอง)
ผู้อำนวยการกองช่าง

เห็นชอบ
พ.จ.อ. 
(อรุณ งามร)
ปลัดองค์การบริหารส่วนตำบลท้ายหาด


อนุมัติ

(นายอรรถพล งามเผือก)
นายกองค์การบริหารส่วนตำบลท้ายหาด

วัน เดือน ปี 22 มี.ค. 2568

แบบเลขที่ 11/2568

แผนที่ 3/6 ทั้งหมด 6

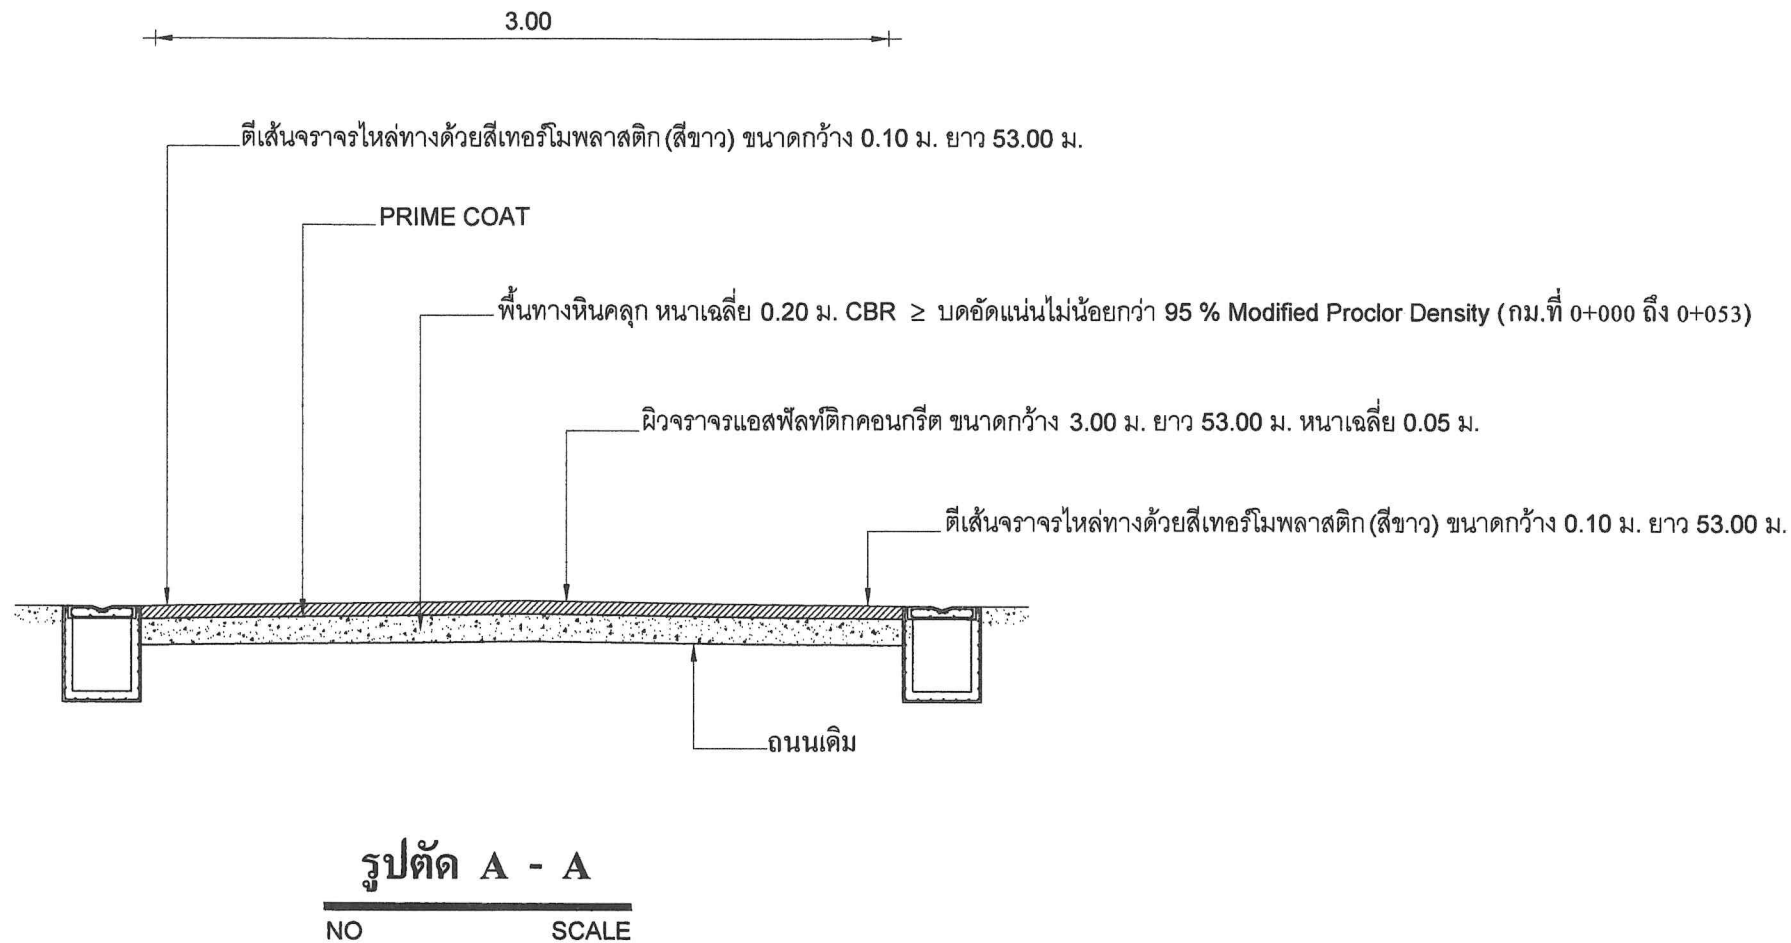

หมายเหตุ

-แบบถนนอ้างอิงจากแบบมาตรฐานงานทางสำหรับองค์กรปกครองส่วนท้องถิ่น

การควบคุมคุณภาพแอสฟัลต์ติกคอนกรีต

- ผู้รับจ้างต้องดำเนินการออกแบบส่วนผสมตามมาตรฐานงานแอสฟัลต์ติกคอนกรีต (Jop Mix Formula) ก่อนดำเนินการก่อสร้างผิวทางแอสฟัลต์ติกคอนกรีต โดยมีหน่วยงานของรัฐที่เชื่อถือได้เป็นผู้ออกแบบและรับรองผล และส่งผลการออกแบบงานแอสฟัลต์ติกคอนกรีต (Jop Mix Formula) ให้ผู้ว่าจ้างก่อนดำเนินการก่อสร้างไม่น้อยกว่า 3 วัน ซึ่งส่วนผสมที่ออกแบบไว้จะต้องมีอายุการใช้งานไม่เกิน 6 เดือน หากเลยกำหนดช่วงเวลาดังกล่าวก็จะต้องมีการออกแบบส่วนผสมใหม่

การจัดเตรียมก่อนตัวอย่างแอสฟัลต์ติกคอนกรีตในสนาม

- ให้เจาะก่อนตัวอย่างของชั้นผิวทางแอสฟัลต์ติกคอนกรีตในสนาม ที่ก่อสร้างเสร็จเรียบร้อยแล้วด้วยเครื่องเจาะตัวอย่าง โดยให้เจาะเก็บก่อนตัวอย่างจำนวน 1 ก่อนตัวอย่างทุกระยะทางประมาณ 50.00 เมตร หรือน้อยกว่า 3 ตัวอย่าง งานตีเส้นจราจร (ใช้มาตรฐานงานจราจร)
- ตีเส้นจราจรไหล่ทางด้วยสีเทอร์โมพลาสติก (สีขาว) ขนาดกว้าง 0.10 ม. ยาว 53.00 ม. ทั้งสองข้างทาง



ปีงบประมาณ 2568

ชื่อโครงการ

ยกระดับถนนผิวจราจรแอสฟัลต์ติกคอนกรีต พร้อมระบายน้ำ

สถานที่

ซอยสุขสมบูรณ์ 1 แยก 4 หมู่ที่ 6 ตำบลท้ายหาด อำเภอเมืองฯ จังหวัดสมุทรสงคราม

เขียนแบบ


(นายวรรณ จิมถาวร)
ผู้ช่วยนายช่างโยธา

สำรวจ


(นายศิริวัฒน์ พุ่มเทียน)
นายช่างโยธาชำนาญงาน

ตรวจสอบ


(นายชัยโรจน์ บุญทอง)
ผู้อำนวยการกองช่าง

เห็นชอบ

พ.จ.อ. 
(อรุณ ภมร)
ปลัดองค์การบริหารส่วนตำบลท้ายหาด

อนุมัติ


(นายอรุณพล งามเผือก)
นายกองค์การบริหารส่วนตำบลท้ายหาด

วัน เดือน ปี


22 มี.ค. 2568

แบบเลขที่

11/2568

แผนที่ 4/6

ทั้งหมด 6

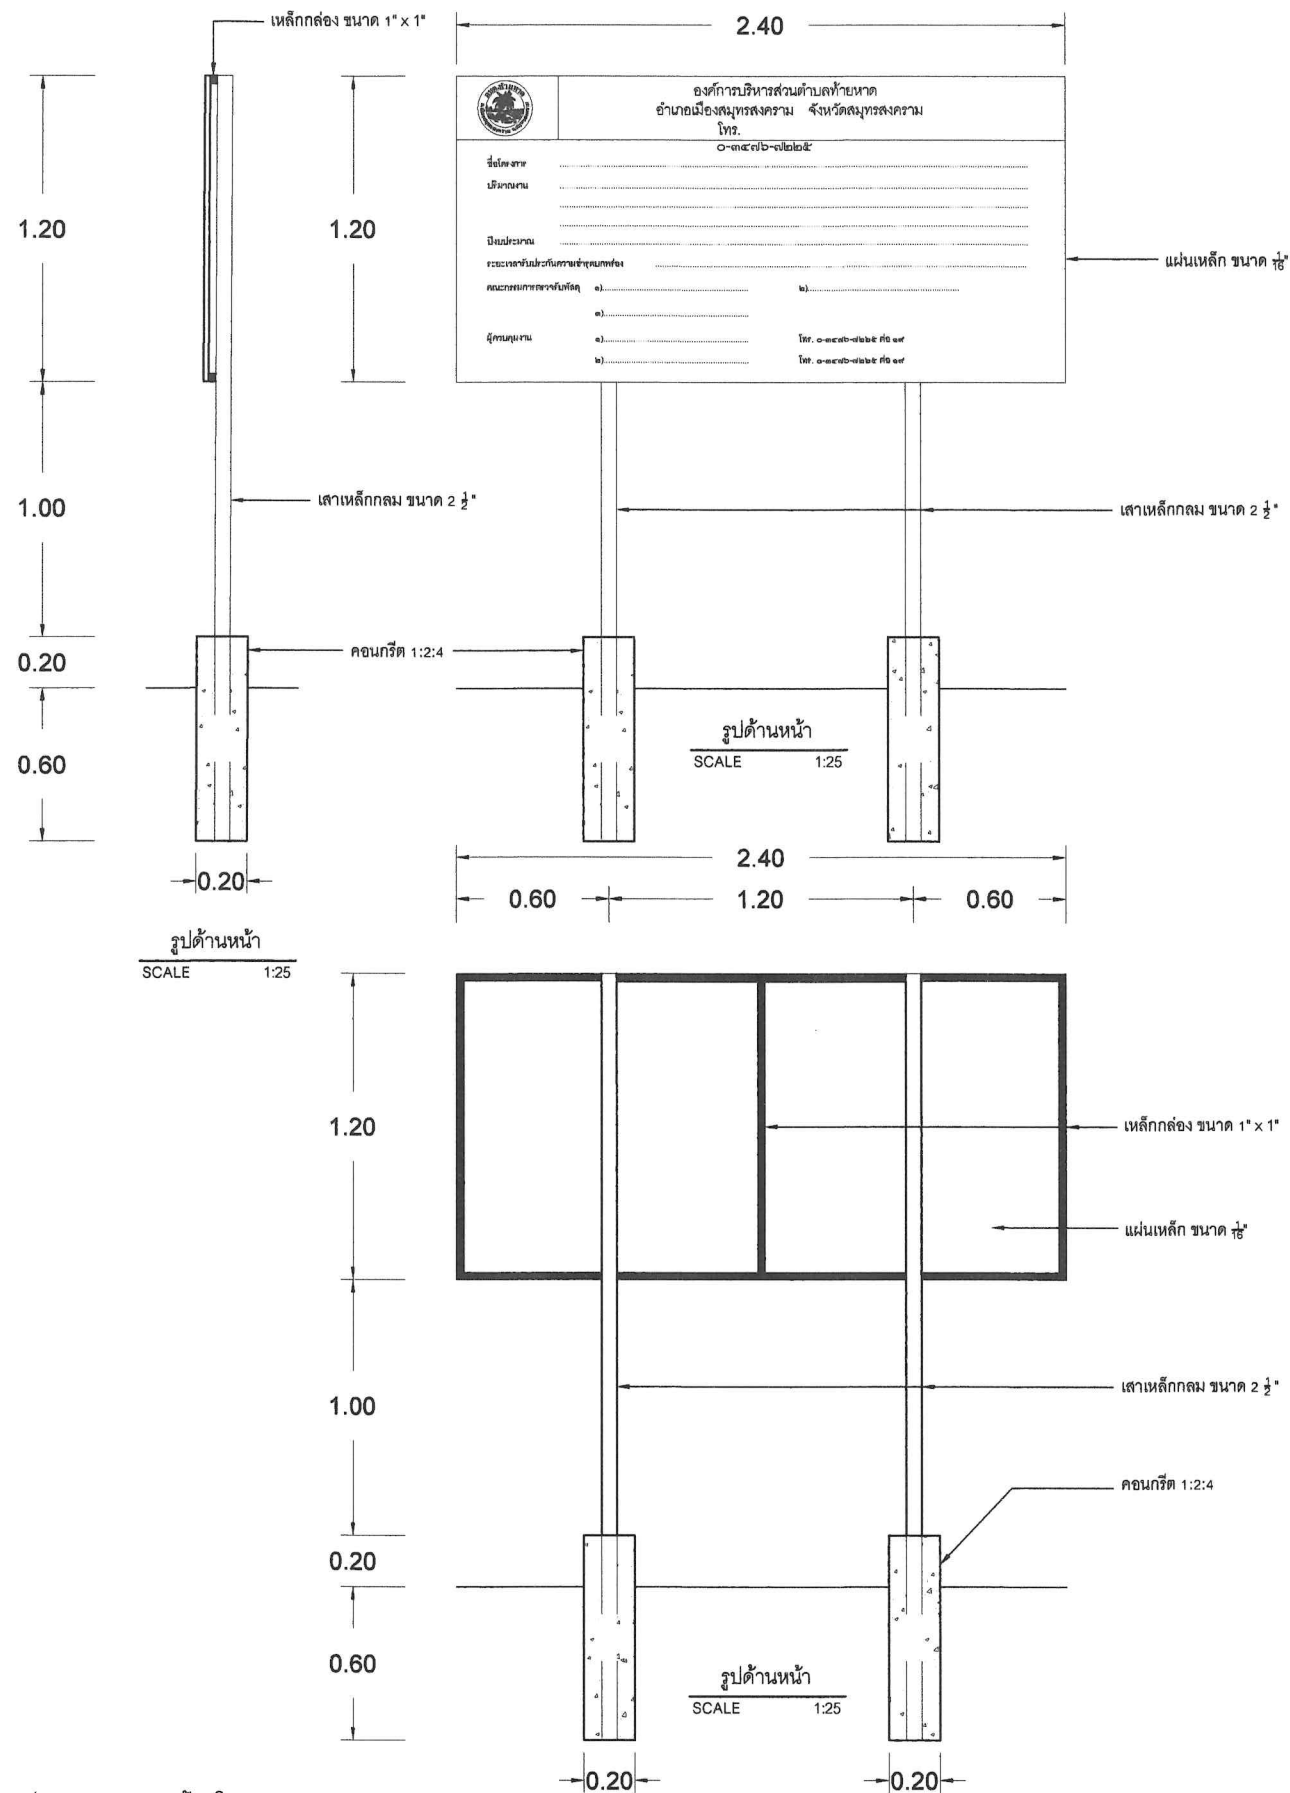

รายการประกอบแบบงานป้ายโครงการ

1. เสา ป้าย ใช้เหล็กกลม ขนาด 2 1/2 นิ้ว ทาสีน้ำมันเขียว ก่อนทาสีจริงให้ทาสีน้ำมันกันสนิมก่อน 2 ครั้ง
2. แผ่นป้าย ใช้แผ่นเหล็กหนา 1/8 นิ้ว ขนาด 1.20x2.40 เมตร พื้นทาสีน้ำมันสีเขียว ก่อนทาสีทาสีจริงให้ทาสีกันสนิมก่อน 2 ครั้ง
3. พื้นป้ายสีเขียว ตัวอักษรสีขาว ขนาดตัวอักษรกำหนดตามความเหมาะสม ข้อความตามแบบที่กำหนด
4. จุดติดตั้ง ข้างควบคุมงานจะเป็นผู้กำหนดในภายหลังและติดตั้งในจุดที่มองเห็นได้ชัดเจน

องค์การบริหารส่วนตำบลท้ายหาด อำเภอเมืองสมุทรสงคราม จังหวัดสมุทรสงคราม โทร. ๐-๓๔๗๖-๗๒๒๕	
ชื่อโครงการ	
ปริมาณงาน	
ปีงบประมาณ	
ระยะการปฏิบัติงาน	
คณะกรรมการรับพัสดุ	๑)..... ๒)..... ๓)..... ๔).....
ผู้ควบคุมงาน	๑)..... โทร. ๐-๓๔๗๖-๗๒๒๕ ต่อ ๑๙ ๒)..... โทร. ๐-๓๔๗๖-๗๒๒๕ ต่อ ๑๙

รูปด้านหน้า
SCALE 1:20

ไม่ขนาด 1"x1"	
รูปด้านหลัง SCALE 1:20	

รายการประกอบแบบงานป้ายประชาสัมพันธ์

1. แผ่นป้ายใช้แผ่นไวนิล กว้าง 1.20x2.40 ม. โครงเคร่าไม้เนื้อแข็ง ขนาด 1" x 1"
2. พื้นป้ายสีเขียว ตัวอักษรสีขาว ขนาดตัวอักษรกำหนดตามความเหมาะสม ข้อความตามแบบที่กำหนด
3. จุดติดตั้ง ต้องติดตั้งในจุดที่มองเห็นได้ชัดเจน
4. ผู้รับจ้างต้องดำเนินการติดตั้งป้ายประชาสัมพันธ์ก่อนลงปฏิบัติงานก่อสร้าง



ปีงบประมาณ 2568

ชื่อโครงการ

ยกระดับถนนผิวจราจรแอสฟัลต์ติกคอนกรีต
พร้อมรางระบายน้ำ

สถานที่

ซอยสุขสมบูรณ์ 1 แยก 4 หมู่ที่ 6 ตำบลท้ายหาด
อำเภอเมืองฯ จังหวัดสมุทรสงคราม

เขียนแบบ

(นายวรรณ ฉิมถาวร)
ผู้ช่วยนายช่างโยธา

สำรวจ

(นายศิริวัฒน์ พุ่มเทียน)
นายช่างโยธาชำนาญงาน

ตรวจสอบ

(นายชัยโรจน์ บุญทอง)
ผู้อำนวยการกองช่าง

เห็นชอบ

พ.จ.อ.
(อรุณ ภมร)
ปลัดองค์การบริหารส่วนตำบลท้ายหาด

อนุมัติ

(นายอรรถพล งามเผือก)
นายกองค์การบริหารส่วนตำบลท้ายหาด

วัน เดือน ปี

22 มี.ค. 2568

แบบเลขที่

11/2568

แผนที่ 6/6

ทั้งหมด 6

แบบรูปรายการงานก่อสร้าง
งานจ้างโครงการยกระดับถนนผิวจราจรแอสฟัลต์ติกคอนกรีต
พร้อมวางระบายน้ำ ขอยสุขสมบูรณ์ ๑ แยก ๔ หมู่ที่ ๖ ตำบลท้ายหาด

.....

๑. ความเป็นมา

ตามที่สภาองค์การบริหารส่วนตำบลท้ายหาด ได้กำหนดสมัยประชุม สมัยวิสามัญ สมัยที่ ๓ ประจำปี พ.ศ. ๒๕๖๗ เมื่อวันที่ ๒๔ ธันวาคม ๒๕๖๗ สภามีมติเห็นชอบอนุมัติจ่ายขาดเงินสะสมประจำปีงบประมาณ พ.ศ. ๒๕๖๘ แผนงานอุตสาหกรรมและการโยธา งานก่อสร้าง หมวด ค่าที่ดินและสิ่งก่อสร้าง ประเภทค่าก่อสร้างสาธารณูปการ โครงการยกระดับถนนผิวจราจรแอสฟัลต์ติกคอนกรีต พร้อมวางระบายน้ำ ขอยสุขสมบูรณ์ ๑ แยก ๔ หมู่ที่ ๖ ตำบลท้ายหาด อำเภอเมืองสมุทรสงคราม จังหวัดสมุทรสงคราม ตามแบบอบต. ท้ายหาดเลขที่ ๑๑/๒๕๖๘ วงเงินงบประมาณ ๔๒๐,๐๐๐.๐๐ บาท (สี่แสนสองหมื่นบาทถ้วน) โดยวิธีเฉพาะเจาะจง

๒. วัตถุประสงค์

เพื่อแก้ไขปัญหาหน้าท่วม/ประชาชนมีเส้นทางสัญจรไป-มาได้สะดวก และปลอดภัย

๓. คุณสมบัติของผู้เสนอราคา

เพื่อให้การดำเนินการเป็นไปตามวัตถุประสงค์ จึงกำหนดคุณสมบัติของผู้เสนอราคาดังต่อไปนี้

- ๓.๑ ผู้เสนอราคาต้องเป็นบุคคลธรรมดา หรือนิติบุคคล มีอาชีพรับจ้างงาน ตามที่จัดจ้างในครั้งนี้
- ๓.๒ ผู้เสนอราคาต้องไม่เป็นผู้ถูกระบุชื่อไว้ในบัญชีรายชื่อผู้ทำงานของราชการและได้แจ้ง เวียนชื่อแล้ว หรือไม่เป็นผู้ที่ได้รับผลของการสั่งให้นิติบุคคลหรือบุคคลอื่นเป็นผู้ทำงานตามระเบียบของทาง ราชการ
- ๓.๓ ผู้เสนอราคาต้องไม่เป็นผู้มีผลประโยชน์ร่วมกันกับผู้เสนอราคารายอื่น และ/หรือไม่เป็น ผู้กระทำการอัน เป็นการขัดขวางการแข่งขันราคาอย่างเป็นธรรม
- ๓.๔ ผู้เสนอราคาต้องไม่เป็นผู้ได้รับเอกสิทธิ์หรือความคุ้มกัน ซึ่งอาจปฏิเสธไม่ยอมขึ้นศาล ไทย เว้นแต่รัฐบาล ของผู้เสนอราคาไม่มีคำสั่งให้สละสิทธิ์และความคุ้มกันเช่นนั้น
- ๓.๕ ผู้เสนอราคาต้องมีคุณสมบัติและไม่มีลักษณะต้องห้ามดังนี้
 - ๓.๕.๑ มีความสามารถตามกฎหมาย
 - ๓.๕.๒ ไม่เป็นบุคคลล้มละลาย
 - ๓.๕.๓ ไม่อยู่ระหว่างเลิกกิจการ
 - ๓.๕.๔ ไม่เป็นบุคคลซึ่งอยู่ระหว่างถูกระงับการยื่นข้อเสนอหรือทำสัญญากับหน่วยงานของรัฐตามมาตรา ๑๐๖ วรรคสาม
 - ๓.๕.๕ คุณสมบัติหรือลักษณะต้องห้ามอื่นตามที่คณะกรรมการนโยบายกำหนด ฯลฯ

๔. รูปแบบรายการ หรือคุณลักษณะเฉพาะ

งานที่จะต้องดำเนินการมีรายละเอียดดังนี้

- ๔.๑ ถนนแอสฟัลต์ติกคอนกรีต ขนาดกว้าง ๓.๐๐ เมตร ยาว ๕๓.๐๐ เมตร หนา ๐.๐๕ เมตร
- ๔.๒ วางระบายน้ำ คสล. ขนาดกว้าง ๐.๕๐ เมตร ยาวรวม ๑๑๐.๐๐ เมตร ลึกเฉลี่ย ๐.๕๐ เมตร

๕. ระยะเวลาดำเนินการ

กำหนดให้ ระยะเวลาดำเนินการก่อสร้าง ๗๕ วัน

๖. หน่วยงานที่รับผิดชอบ

กองช่าง องค์การบริหารส่วนตำบลท้ายหาด

๗. ระยะเวลาส่งมอบงาน

จำนวนงวดในการส่งมอบ จำนวน ๑ งวดดังนี้

งวดที่ ๑ (งวดสุดท้าย) จำนวน ๑๐๐ % (ของค่าจ้างตามสัญญาจ้าง)

- เมื่อผู้รับจ้างดำเนินการก่อสร้างแล้วเสร็จเรียบร้อย ตามแบบรูปและรายการครบถ้วนทุกประการและทำความสะอาดพื้นที่ให้เรียบร้อย

๘. การรับประกันความชำรุดบกพร่อง

ผู้รับจ้างต้องรับประกันความชำรุดบกพร่องของงานจ้างที่เกิดขึ้นภายในระยะเวลา ๒ ปี (สองปี) นับถัดจากวันที่องค์การบริหารส่วนตำบลท้ายหาดได้รับมอบงาน ซึ่งความชำรุดบกพร่องหรือเสียหายนั้น เกิดจากความชำรุดบกพร่องของผู้รับจ้าง อันเกิดจากการชำรุดที่ไม่ถูกต้อง หรือทำไว้ไม่เรียบร้อย หรือทำไม่ถูกต้องตามมาตรฐานแห่งหลักวิชาชีพ ผู้รับจ้างต้องรีบแก้ไขโดยไม่ชักช้า โดยผู้ว่าจ้างไม่ต้องออกเงินใดๆ ในการนี้ทั้งสิ้น หากผู้รับจ้างบิดพลิ้วไม่กระทำการดังกล่าว ภายใน ๑๕ วัน นับแต่วันที่ได้รับแจ้งเป็นหนังสือจากผู้ว่าจ้าง หรือไม่ทำการแก้ไขให้ถูกต้องเรียบร้อย ภายในเวลาที่ผู้ว่าจ้างกำหนด ให้ผู้ว่าจ้างมีสิทธิ์ที่จะทำการนั้นหรือจ้างผู้อื่นให้ทำงานนั้น โดยผู้รับจ้างเป็นผู้ออกค่าใช้จ่าย

๙. ค่าจ้างและการจ่ายเงิน

องค์การบริหารส่วนตำบลท้ายหาด จะจ่ายค่าจ้างซึ่งได้รวมภาษีมูลค่าเพิ่ม ตลอดจนภาษีอากรอื่นๆ และค่าใช้จ่ายทั้งปวงด้วยแล้ว โดยถือราคาเหมารวมเป็นเกณฑ์ และกำหนดการจ่ายเงินเป็นจำนวน ๑ งวด

(ลงชื่อ).....ประธานกรรมการฯ

(นายชัยโรจน์ บุญทอง)
ผู้อำนวยการกองช่าง

(ลงชื่อ).....กรรมการ

(นายศิริวัฒน์ พุ่มเทียน)
นายช่างโยธาชำนาญงาน

(ลงชื่อ).....กรรมการ

(นายวรรณธรรม ฉิมถาวร)
ผู้ช่วยนายช่างโยธา