




โครงการก่อสร้างเสริมผิวจราจรแอสฟัลท์ติกคอนกรีต (ช่วงที่ 3) ซอยบางหัวกรวด 2
หมู่ที่ 5 ตำบลท้ายหาด อำเภอเมืองฯ จังหวัดสมุทรสงคราม

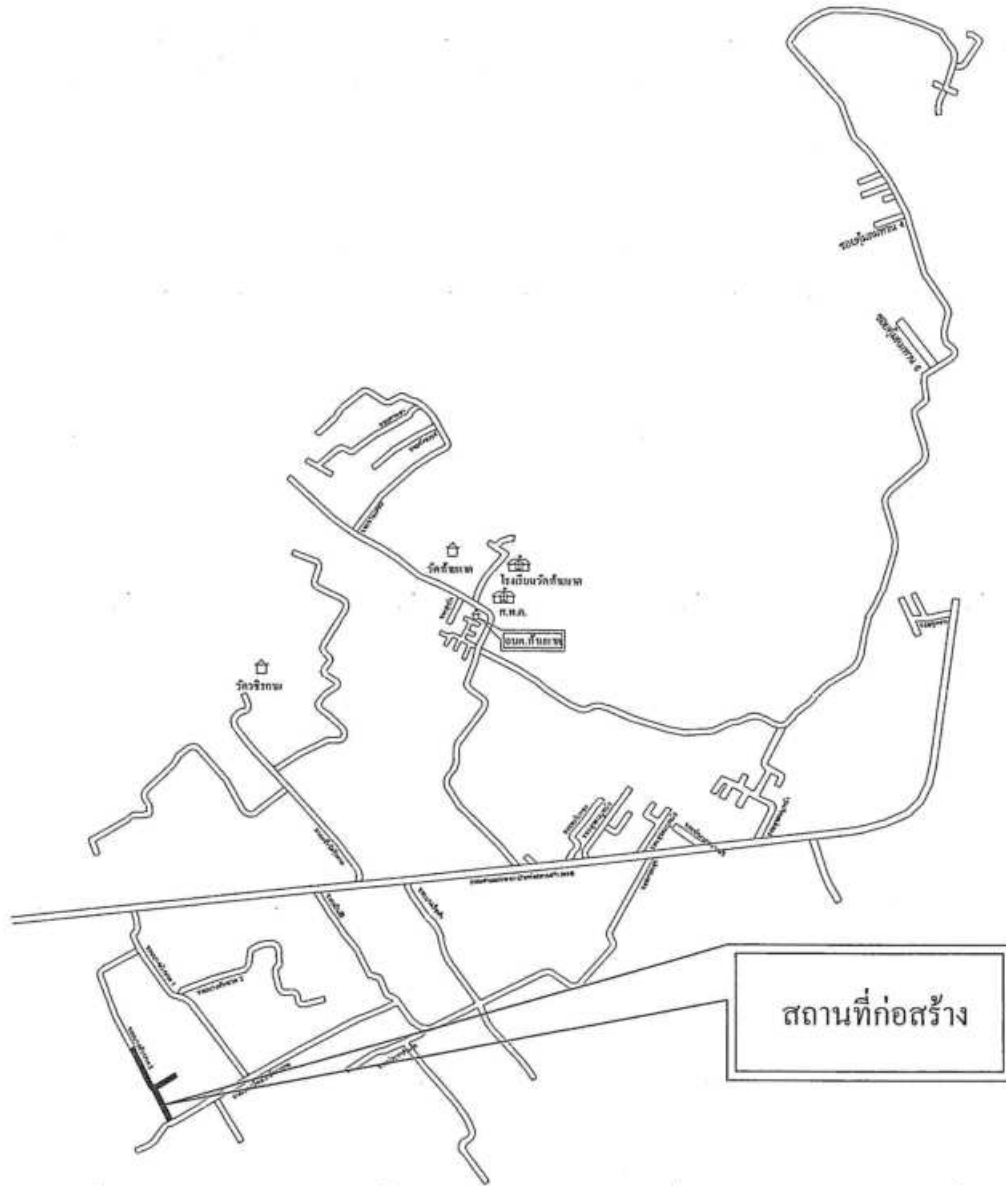


แผนที่สังเขป
NO SCALE




ปีงบประมาณ 2566

ชื่อโครงการ
ก่อสร้างเสริมผิวจราจรแอสฟัลติกคอนกรีต
(ช่วงที่ 3) ซอยบางหัวหวด 2


สถานที่
หมู่ที่ 5 ตำบลท้ายหาด อำเภอเมืองฯ
จังหวัดสมุทรสงคราม

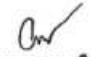เขียนแบบ

(นายวราธรรม ฉิมถาวร)
ผู้ช่วยนายกฯ โยธา

สำรวจ

(นายศิริวัฒน์ พุ่มเทียน)
นักช่างโยธา

ตรวจสอบ

(นายชัยโรจน์ บุญทอง)
ผู้อำนวยการกองช่าง

เห็นชอบ
พ.จ.อ. 
(อรุณ ภมร)
ปลัดองค์การบริหารส่วนตำบลท้ายหาด

อนุมัติ

(นายอรรถพล งามเผือก)
นายกองค์การบริหารส่วนตำบลท้ายหาด

วัน เดือน ปี 24 สิงหาคม 2566

แบบเลขที่ 15/2566

แผ่นที่ 1/4

หน้า 4



ปีงบประมาณ 2566

ชื่อโครงการ
ก่อสร้างเสริมผิวจราจรแอสฟัลติกคอนกรีต
(ช่วงที่ 3) ซอยบางหัวหวด 2

สถานที่
หมู่ที่ 5 ตำบลท้ายหาด อำเภอเมืองฯ
จังหวัดสมุทรสงคราม

เขียนแบบ

(นายจรัสธรรม จินสawat)
ผู้ช่วยนายช่างโยธา

สำรวจ

(นายจิรวรรณ จินตนา)
นายช่างโยธา

ตรวจสอบ

(นายชัยโรจน์ จิรพอง)
ผู้อำนวยการกองช่าง

เห็นชอบ
พ.จ.อ.
(อรุณ ภนร)
ปลัดองค์การบริหารส่วนตำบลท้ายหาด


อนุมัติ

(นายอรรถพล งามเผือก)
นายกองค์การบริหารส่วนตำบลท้ายหาด

วัน เดือน ปี 24 สิงหาคม 2566

แบบเลขที่ 15/2566

แผ่นที่ 2/4

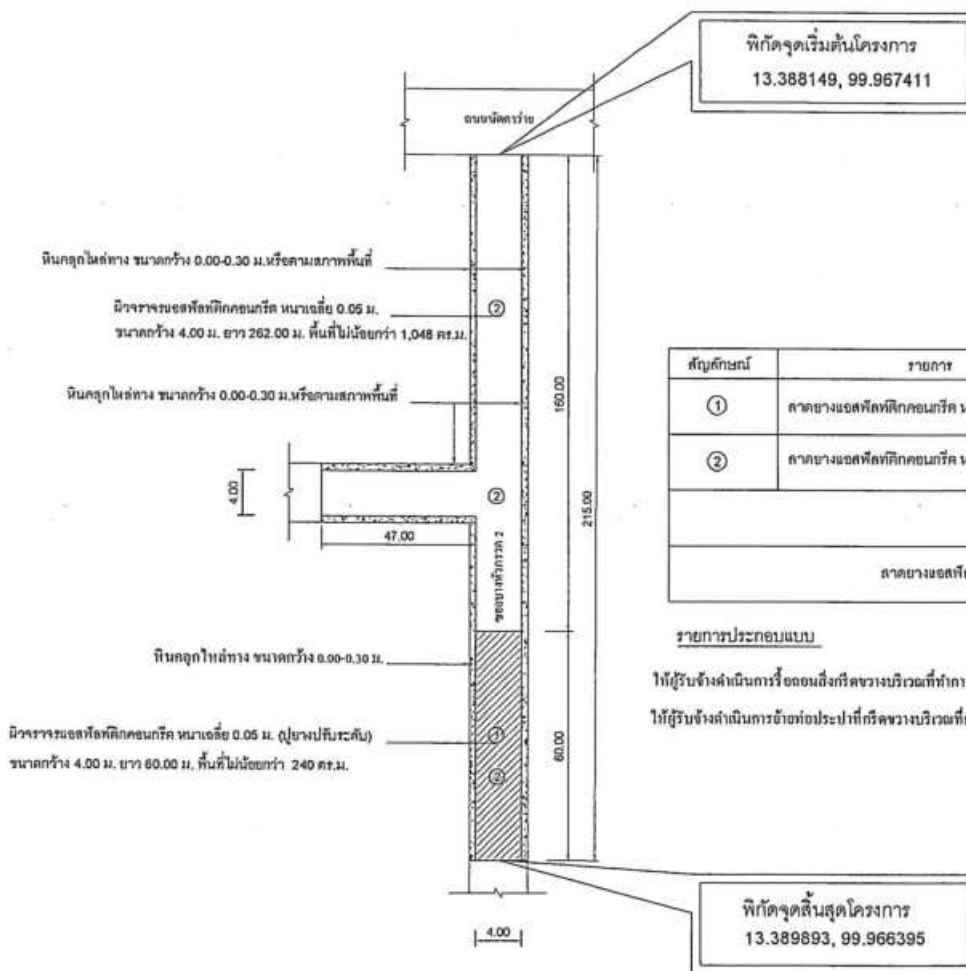

สัญลักษณ์	รายการ	ขนาด (กว้างXยาว)	หรือพื้นที่ไม่น้อยกว่า (ตร.ม.)	หมายเหตุ
①	ลาดยางแอสฟัลติกคอนกรีต หนาเฉลี่ย 0.05 ม.	4.00 ม. X 60.00 ม.	240.00 ตร.ม.	ปูยางปรับระดับ
②	ลาดยางแอสฟัลติกคอนกรีต หนาเฉลี่ย 0.05 ม.	4.00 ม. X 262.00 ม.	1,048.00 ตร.ม.	
หินคลุกในช่องทาง			12 ลบ.ม.	
ลาดยางแอสฟัลติกคอนกรีตที่มีพื้นที่ไม่น้อยกว่า (ตร.ม.)			1,288.00 ตร.ม.	

รายการประกอบแบบ
ให้ผู้รับจ้างดำเนินการเรื่องขอหนังสือขออนุญาตขุดบริเวณที่ทำการก่อสร้าง เช่น ดิน ไม้ ไม้ค้ำยัน ฯลฯ
ให้ผู้รับจ้างดำเนินการขุดท่อประปาที่บริเวณขุดบริเวณที่ก่อสร้างให้สามารถทำงานได้สะดวก

ผู้รับวิกรมก่อสร้างเสริมผิวจราจรแอสฟัลติกคอนกรีต(ช่วงที่ 3) ซอยบางหัวหวด 2

NO SCALE



ปีงบประมาณ 2566

ชื่อโครงการ
ก่อสร้างเสริมผิวจราจรแอสฟัลต์ติกคอนกรีต
(ช่วงที่ 3) ซอยบางหัวกรวด 2

สถานที่
หมู่ที่ 5 ตำบลท้ายตลาด อำเภอเมืองฯ
จังหวัดสมุทรสงคราม

เขียนแบบ

(นายวรรณ จิตการ)
ผู้ช่วยนายช่างโยธา

สำรวจ

(นายศิริพันธ์ พุ่มเทียน)
นายช่างโยธา

ตรวจ

(นายพิชัย บุญทอง)
ผู้อำนวยการกองช่าง

เห็นชอบ
พ.จ.อ.
(อรุณ รง)
ปลัดองค์การบริหารส่วนตำบลท้ายตลาด


อนุมัติ

(นายอรรถพล งามเือก)
นายกองค์การบริหารส่วนตำบลท้ายตลาด


วัน เดือน ปี 24 สิงหาคม 2566

แบบเลขที่ 15/2566

แผ่นที่ 3/4 | ทั้งหมด 4

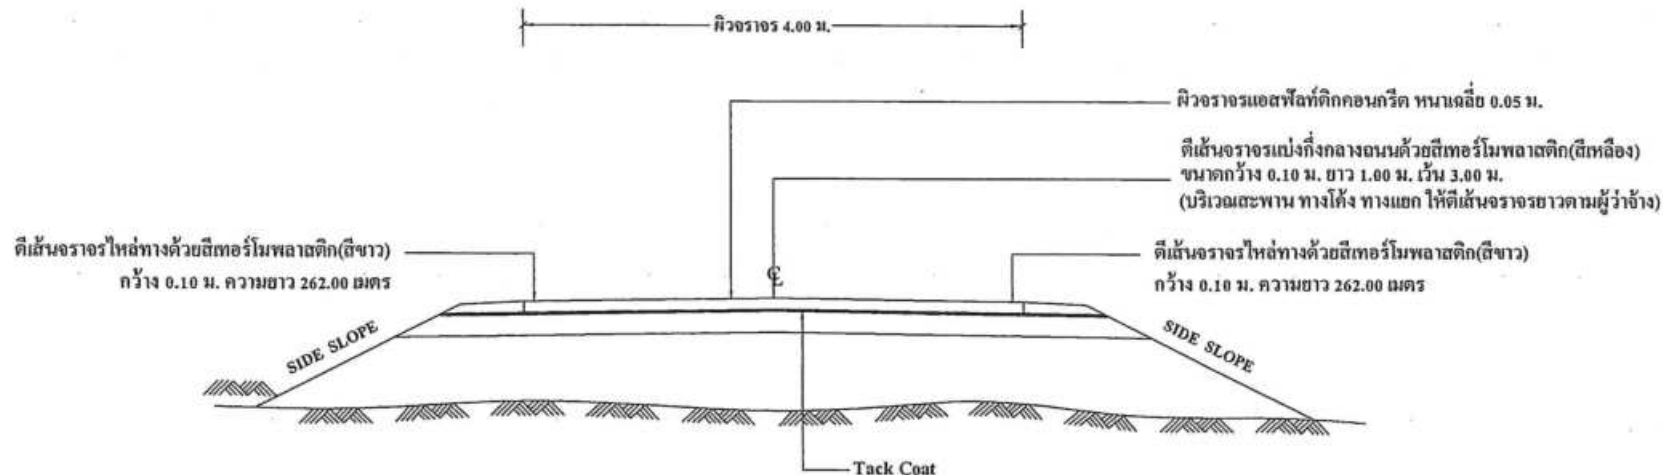

รูปตัดถนนแอสฟัลต์ติกคอนกรีต

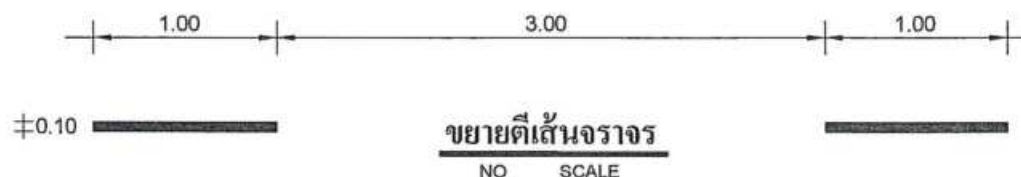


การควบคุมคุณภาพแอสฟัลต์ติกคอนกรีต


- ผู้รับจ้างต้องดำเนินการออกแบบส่วนผสมตามมาตรฐานงานแอสฟัลต์ติกคอนกรีต (Jop Mix Formula) ก่อนดำเนินการก่อสร้างผิวทางแอสฟัลต์ติกคอนกรีต โดยมีหน่วยงานของรัฐที่เชื่อถือได้เป็นผู้ออกแบบและรับรองผล และส่งผลการออกแบบงานแอสฟัลต์ติกคอนกรีต (Jop Mix Formula) ให้ผู้ว่าจ้างก่อนดำเนินการก่อสร้างไม่น้อยกว่า 3 วัน ซึ่งส่วนผสมที่ออกแบบไว้จะต้องมีอายุการใช้งานไม่เกิน 6 เดือน หากเลยกำหนดช่วงเวลาดังกล่าวก็จะต้องมีการออกแบบส่วนผสมใหม่

การจัดเตรียมก่อนตัวอย่างแอสฟัลต์ติกคอนกรีตในสนาม


- ให้เจาะก้อนตัวอย่างของชั้นผิวทางแอสฟัลต์ติกคอนกรีตในสนาม ที่ก่อสร้างเสร็จเรียบร้อยแล้วด้วยเครื่องเจาะตัวอย่าง โดยให้เจาะเก็บก้อนตัวอย่างจำนวน 1 ก้อนตัวอย่างทุกระยะทางประมาณ 50 เมตร หรือไม่น้อยกว่า 3 ตัวอย่าง งานตีเส้นจราจร (ใช้มาตรฐานงานจราจร)
- ให้ผู้รับจ้างตีเส้นจราจรหลังจากเสริมผิวแอสฟัลต์ติกแล้วเสร็จอย่างน้อย 3 วัน
- ตีเส้นจราจรไหล่ทางด้วยสีเทอร์โมพลาสติก(สีขาว) ขนาดกว้าง 0.10 ม. ยาว 262 ม. ทั้งสองข้างทาง
- ตีเส้นจราจรแบ่งกึ่งกลางถนนด้วยสีเทอร์โมพลาสติก(สีเหลือง) ขนาดกว้าง 0.10 ม. ยาว 1.00 ม. เว้น 3.00 ม. (บริเวณสะพาน ทางโค้ง ทางแยก ให้ตีเส้นจราจรยาวตามผู้ว่าจ้าง)

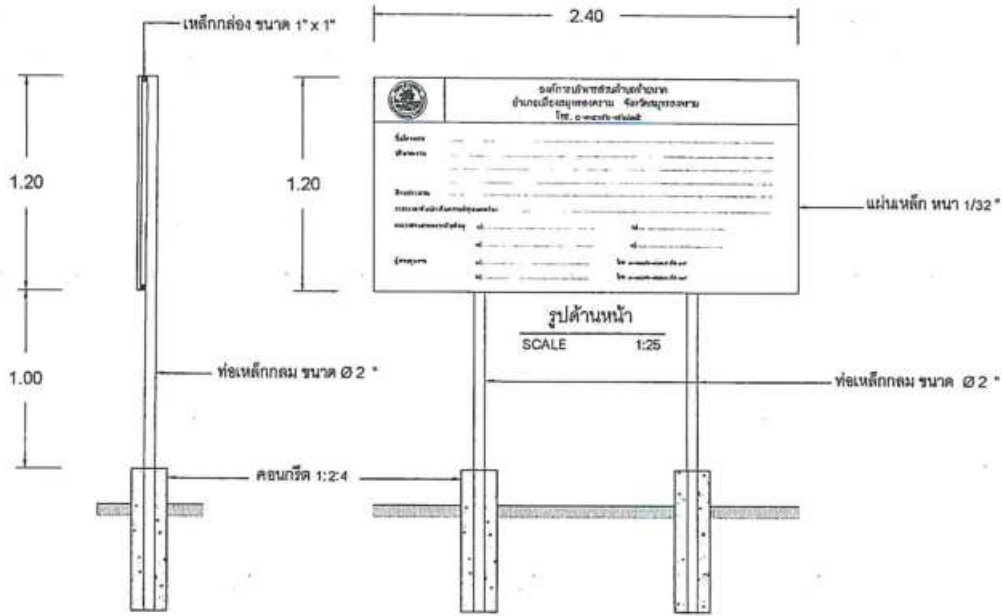

รูปด้านข้าง
SCALE 1:25

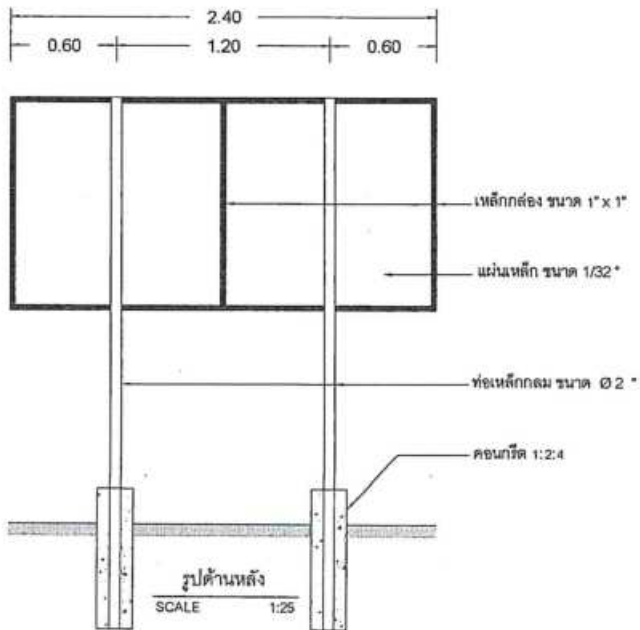

รูปด้านหลัง
SCALE 1:25

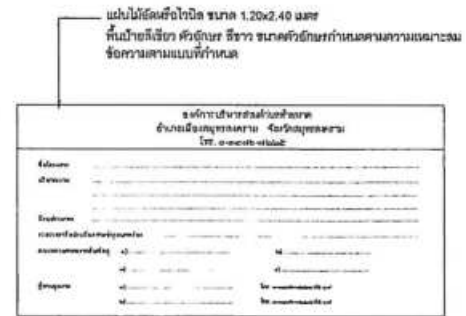

ป้ายประชาสัมพันธ์ท้องถิ่นดำเนินการก่อสร้าง

รายการประกอบแบบงานป้ายโครงการ


- 1.เสา ป้ายใช้เหล็กกลม ขนาด $\varnothing 2$ นิ้ว เหนือดินเขี้ยว ก้อนทาสีจริงให้ทาสีกันสนิมก่อน 2 ครั้ง
- 2.แผ่นป้าย ใช้แผ่นเหล็ก ขนาด 1.20x2.40 เมตร หน้า 1/32 นิ้ว ทาสีน้ำมันสีเขี้ยว ก้อนทาสีจริงให้ทาสีกันสนิมก่อน 2 ครั้ง
- 3.มีน๊อตยึดเสา คิวคูปะ สีขาว ขนาดตัวอักษรกำหนดตามความเหมาะสม ข้อความตามแบบที่กำหนด
- 4.จุดติดตั้ง ตำแหน่งมุมจะเป็นผู้กำหนดก่อนการขุดและติดตั้งในจุดที่มองเห็นได้ชัดเจน




ปีงบประมาณ 2566

ชื่อโครงการ
ก่อสร้างเสริมผิวจราจรแอสฟัลต์ติกคอนกรีต
(ช่วงที่ 3) ซอยบางหัววัว 2


สถานที่
หมู่ที่ 5 ตำบลท้ายหาด อำเภอเมืองฯ
จังหวัดสุราษฎร์ธานี

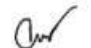เขียนแบบ

(นายวรธรรม ติมถาวร)
ผู้ช่วยนายช่างโยธา

ออกแบบ

(นายศิริวัฒน์ ทุมเทียน)
นายช่างโยธา

ตรวจสอบ

(นายชัยโรจน์ บุญทอง)
ผู้อำนวยการกองช่าง

เห็นชอบ
พ.จ.อ. 
(อรุณ ภนร)
ปลัดองค์การบริหารส่วนตำบลท้ายหาด

อนุมัติ

(นายอรุณพล งานเนื่อง)
นายกองค์การบริหารส่วนตำบลท้ายหาด

วัน เดือน ปี 24 สิงหาคม 2566

แบบเลขที่ 15/2566