



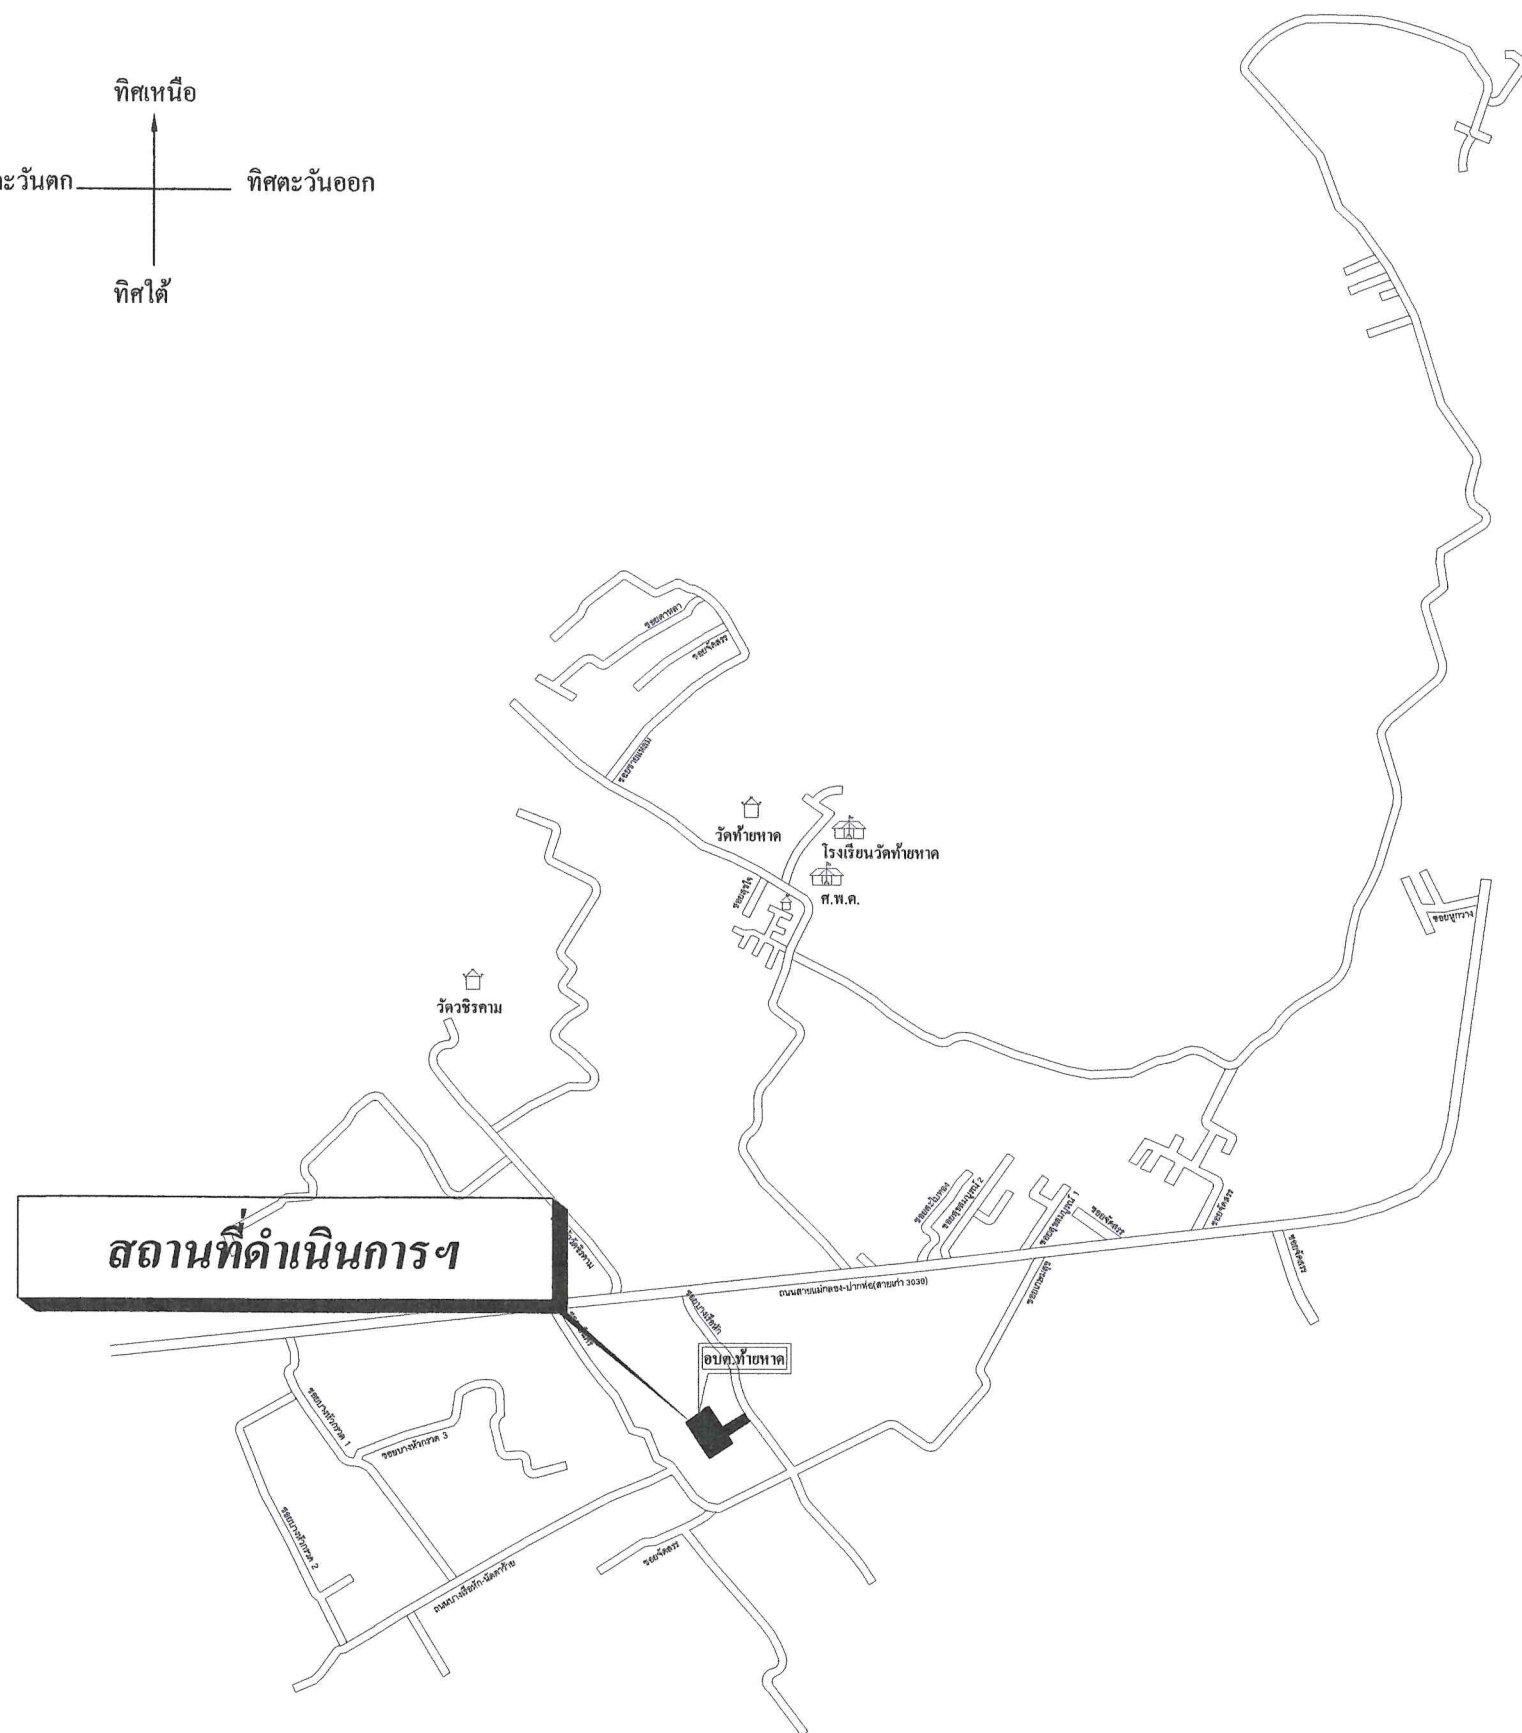

โครงการต่อเติมรั้วเหล็กด้านหลังที่ทำการ อบต. ท้ายหาด
หมู่ที่ 4 ตำบลท้ายหาด อำเภอเมืองฯ จังหวัดสมุทรสงคราม

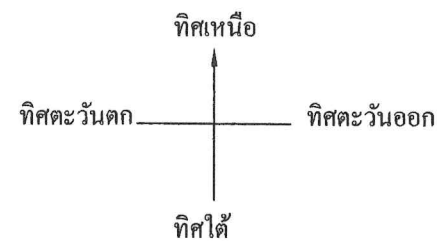

แผนที่สังเขป

NO

SCALE



ปีงบประมาณ 2568

ชื่อโครงการ

ต่อเติมรั้วเหล็กด้านหลังที่ทำการ อบต. ท้ายหาด

สถานที่

หมู่ที่ 4 ตำบลท้ายหาด
อำเภอเมืองฯ จังหวัดสมุทรสงคราม

เขียนแบบ


(นายวรรณธรรม จิมถาวร)
ผู้ช่วยนายช่างโยธา

สำรวจ


(นายศิริวัฒน์ พุ่มเทียน)
นายช่างโยธาชำนาญงาน

ตรวจสอบ


(นายชัยโรจน์ บุญทอง)
ผู้อำนวยการกองช่าง

เห็นชอบ

พ.จ.อ. 
(อรุณ งามร)
ปลัดองค์การบริหารส่วนตำบลท้ายหาด


อนุมัติ


(นายอรรถพล งามเผือก)
นายกองค์การบริหารส่วนตำบลท้ายหาด

วัน เดือน ปี 21 มี.ค. 2568

แบบเลขที่ 10/2568

แผนที่ 1/5 ทั้งหมด 5

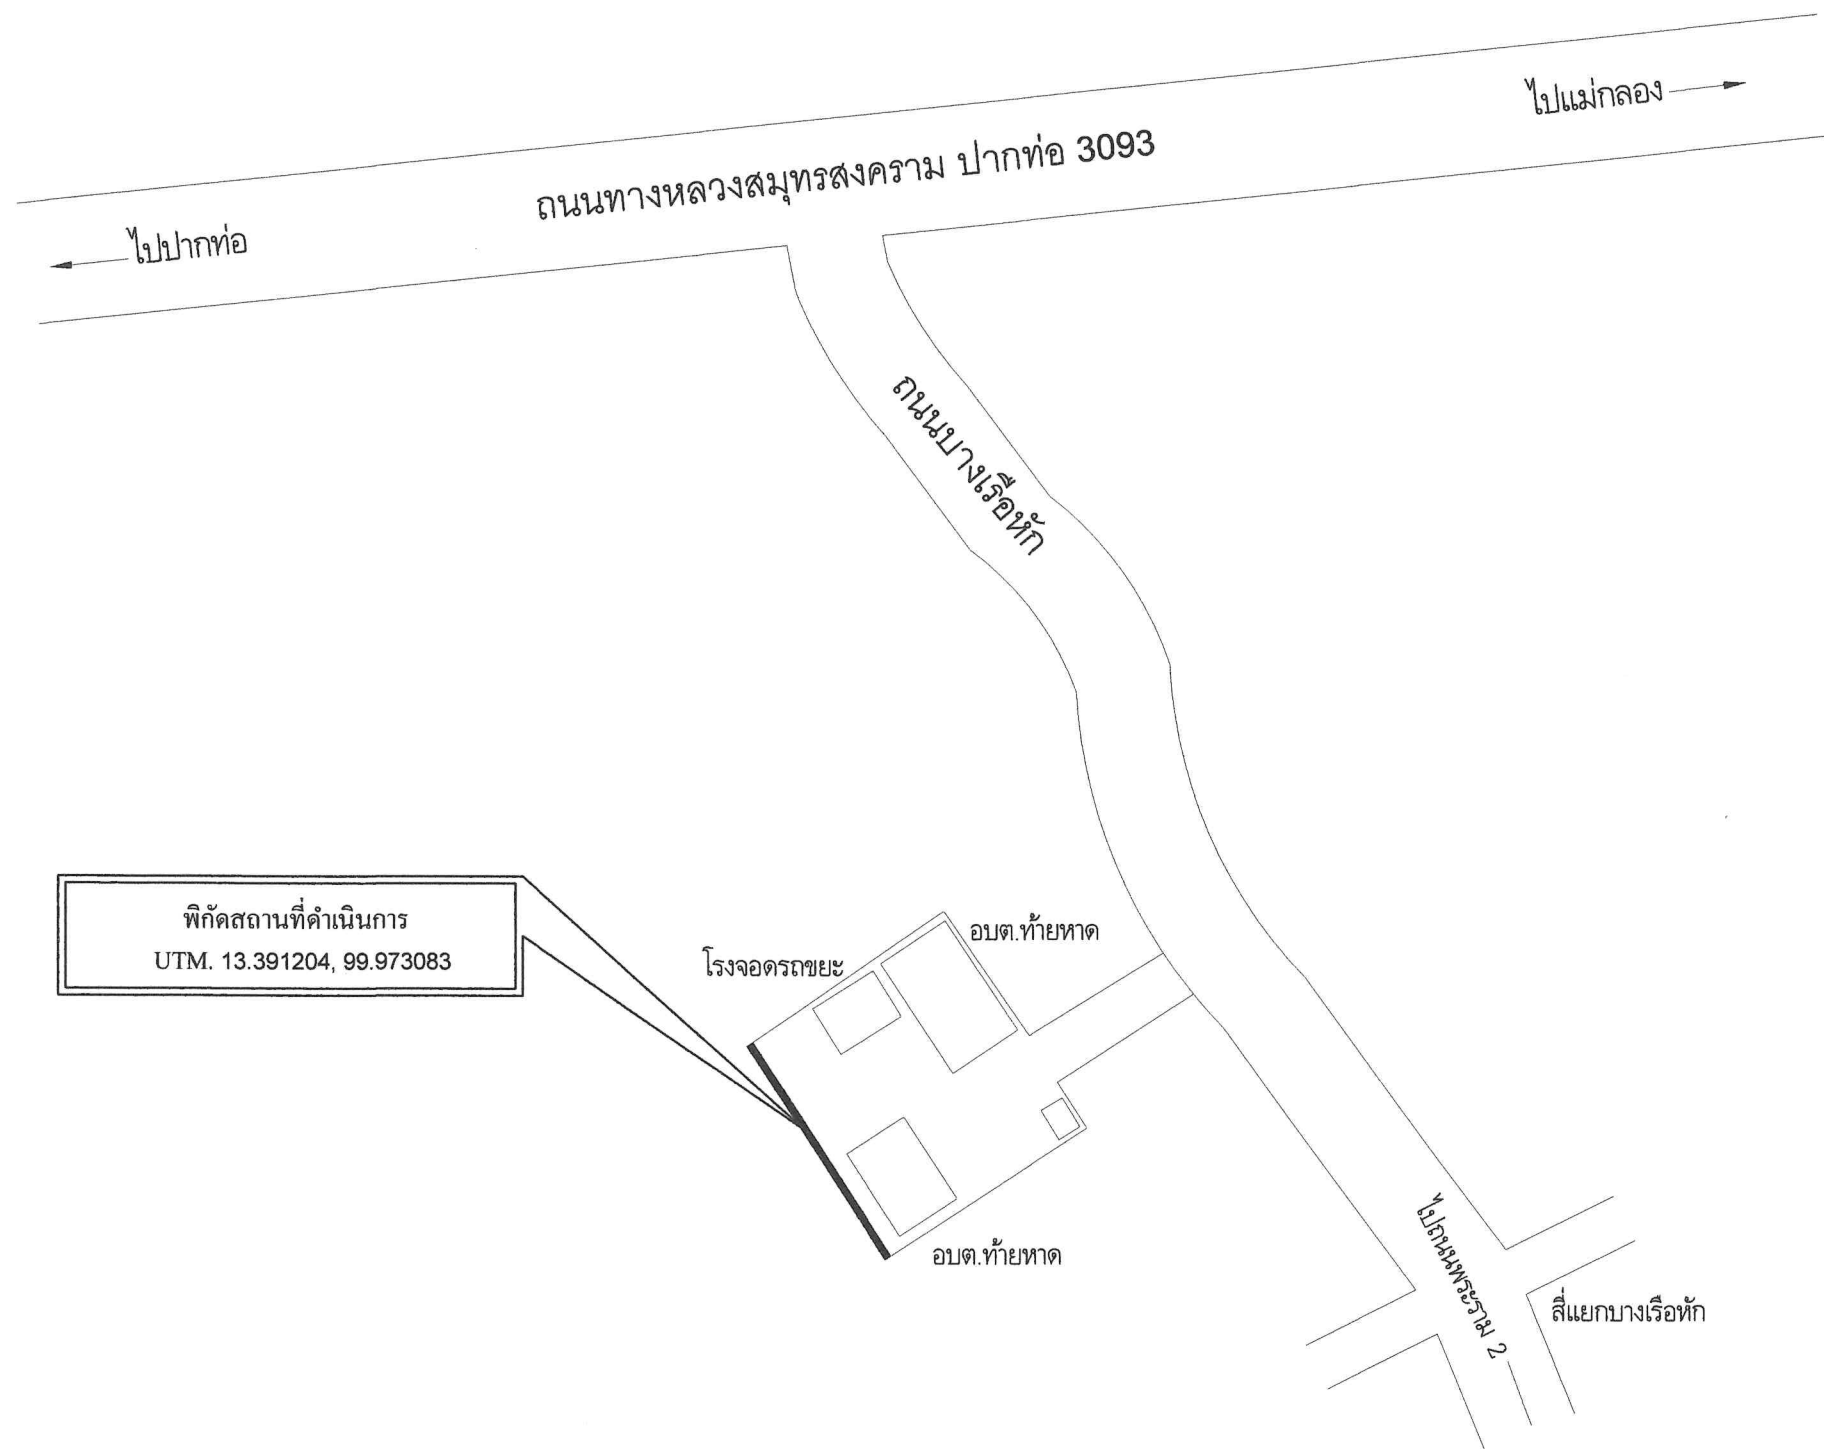

ผังบริเวณ
NO SCALE



ปีงบประมาณ 2568

ชื่อโครงการ

ต่อเติมรั้วเหล็กด้านหลังที่ทำการ อบต. ท้ายหาด

สถานที่

หมู่ที่ 4 ตำบลท้ายหาด
อำเภอเมืองฯ จังหวัดสมุทรสงคราม

เขียนแบบ


(นายวรธรรม จิมถาวร)
ผู้ช่วยนายช่างโยธา

สำรวจ


(นายศิริวัฒน์ พุ่มเทียน)
นายช่างโยธาชำนาญงาน

ตรวจสอบ


(นายชัยโรจน์ บุญทอง)
ผู้อำนวยการกองช่าง

เห็นชอบ


พ.จ.อ.
(อรุณ งามร)
ปลัดองค์การบริหารส่วนตำบลท้ายหาด

อนุมัติ


(นายอรรถพล งามเผือก)
นายกองค์การบริหารส่วนตำบลท้ายหาด

วัน เดือน ปี 21 มี.ค. 2568

แบบเลขที่ 10/2568

แผนที่ 2/5 ทั้งหมด 5



ปีงบประมาณ 2568

ชื่อโครงการ

ต่อเติมรั้วเหล็กด้านหลังที่ทำการ อบต. ห้วยหาด

สถานที่

หมู่ที่ 4 ตำบลห้วยหาด
อำเภอเมืองฯ จังหวัดสมุทรสงคราม

เขียนแบบ


(นายวรรณ จิมถาวร)
ผู้ช่วยนายช่างโยธา

สำรวจ


(นายศิริวัฒน์ พุ่มเทียน)
นายช่างโยธาชำนาญงาน

ตรวจสอบ


(นายชัยโรจน์ บุญทอง)
ผู้อำนวยการกองช่าง

เห็นชอบ

พ.จ.อ.
(อรุณ ภมร)
ปลัดองค์การบริหารส่วนตำบลห้วยหาด

อนุมัติ



(นายอรรถพล งามเผือก)
นายกองค์การบริหารส่วนตำบลห้วยหาด

วัน เดือน ปี 21 ม.ค. 2568

แบบเลขที่ 10/2568

แผนที่ 3/5

ทั้งหมด 5

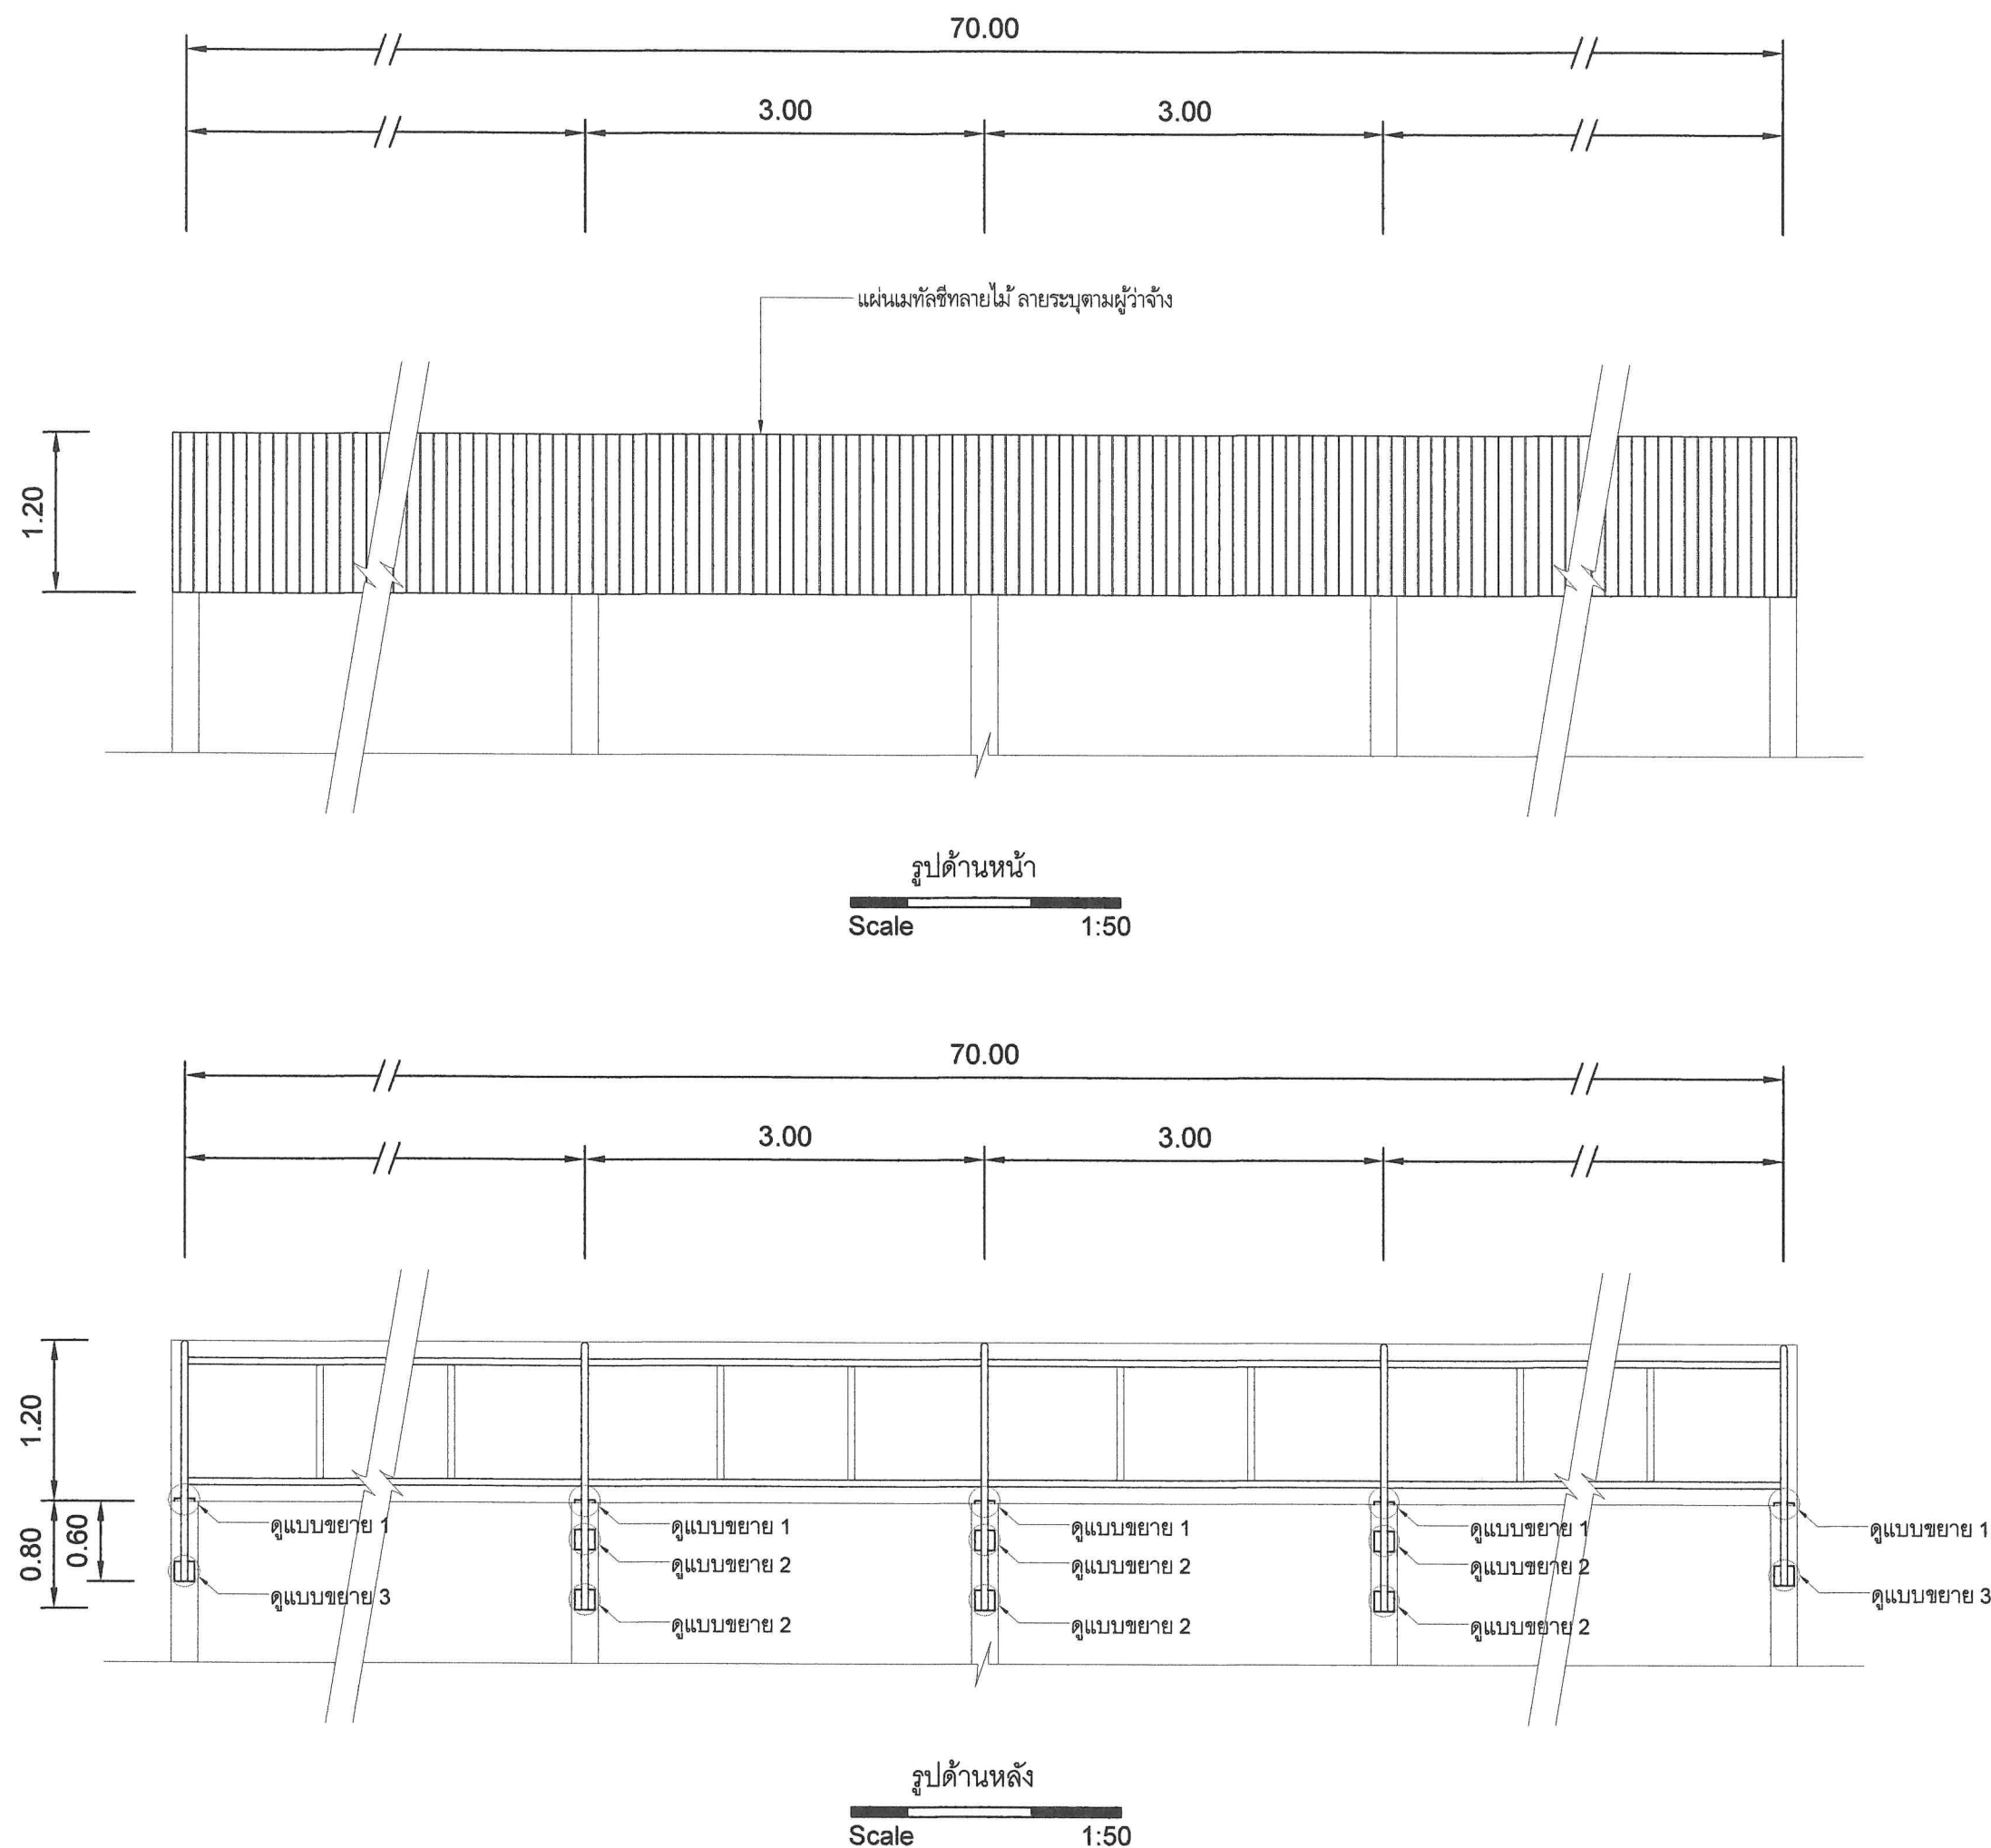



ปีงบประมาณ 2568

ชื่อโครงการ

ต่อเติมรั้วเหล็กด้านหลังที่ทำการ อบต. ห้วยหาด


สถานที่

หมู่ที่ 4 ตำบลห้วยหาด
อำเภอเมืองฯ จังหวัดสมุทรสงคราม


เขียนแบบ


(นายวรรณกร จิมถาวร)
ผู้ช่วยนายช่างโยธา

สำรวจ

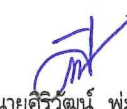
(นายศิริวัฒน์ พุ่มเทียน)
นายช่างโยธาชำนานงาน

ตรวจสอบ

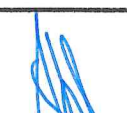
(นายชัยโรจน์ บุญทอง)
ผู้อำนวยการกองช่าง

เห็นชอบ


พ.จ.อ.
(อรุณ งามร)
ปลัดองค์การบริหารส่วนตำบลห้วยหาด

อนุมัติ



(นายอรรถพล งามเผือก)
นายกองค์การบริหารส่วนตำบลห้วยหาด

วัน เดือน ปี 21 มี.ค. 2568


แบบเลขที่ 10/2568

แผ่นที่ 4/5


ทั้งหมด 5

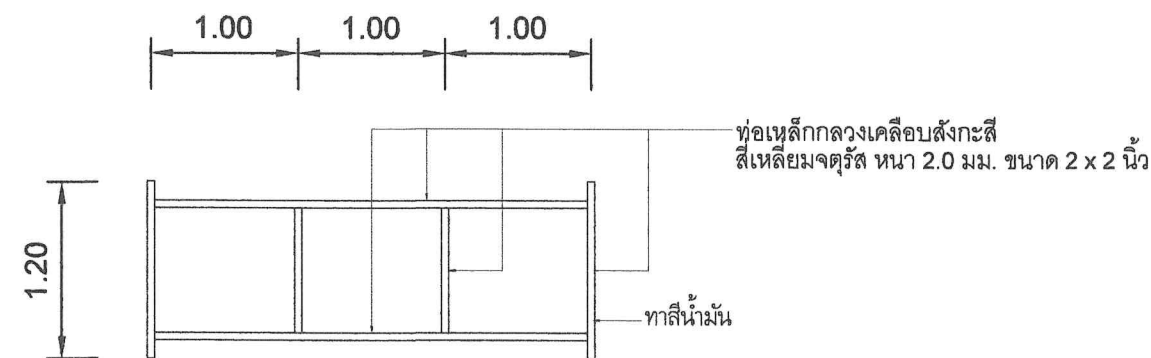

แปลนโครงเหล็ก
Scale 1:50

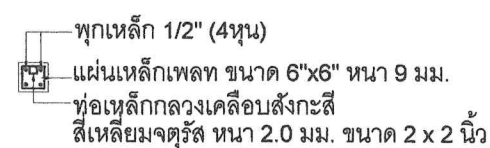


ดูแบบขยาย 1
Scale 1:50

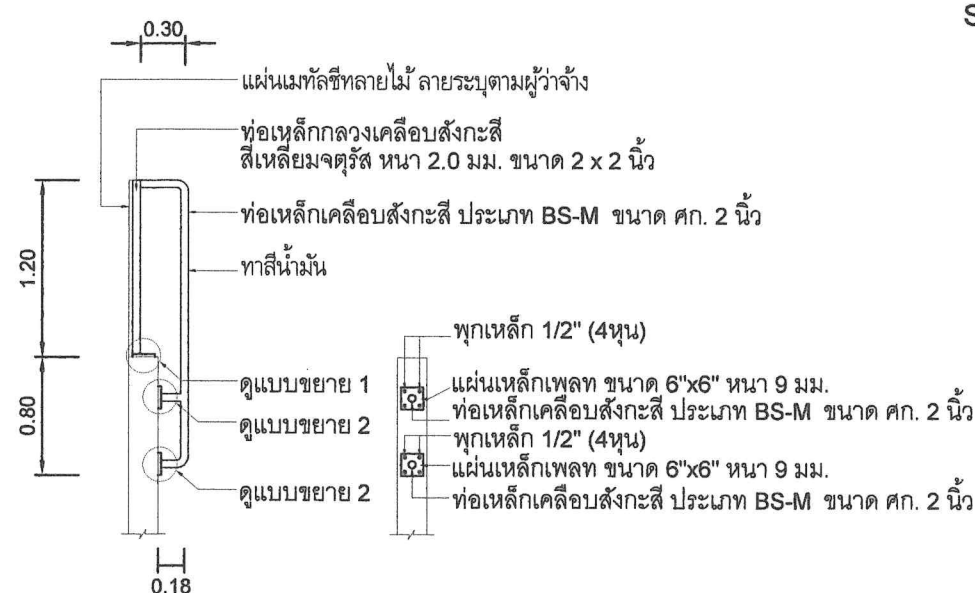


รูปด้านข้าง
Scale 1:50

ดูแบบขยาย 2
Scale 1:50

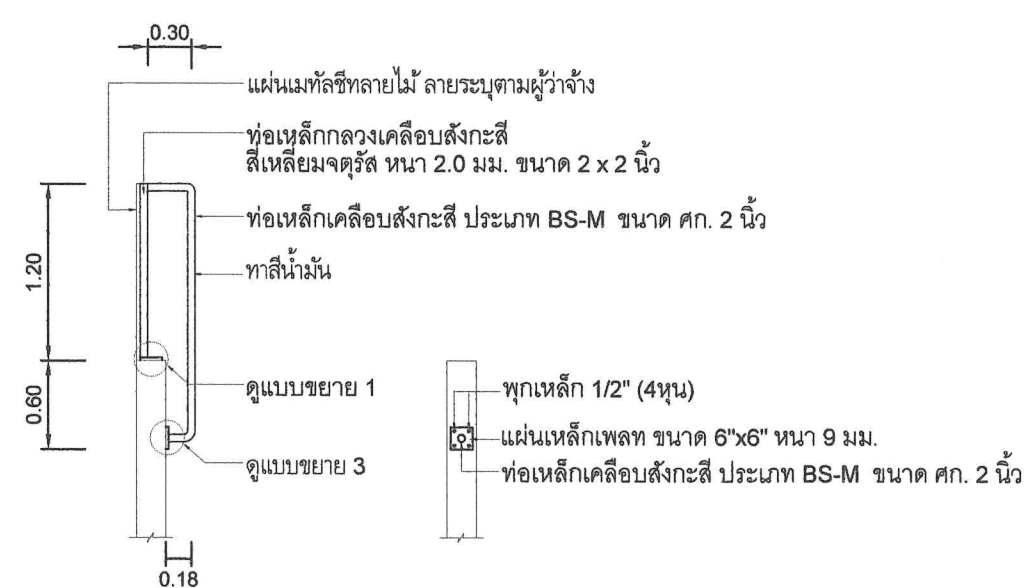

รูปด้านข้างซ้าย-ขวา
Scale 1:50

ดูแบบขยาย 3
Scale 1:50

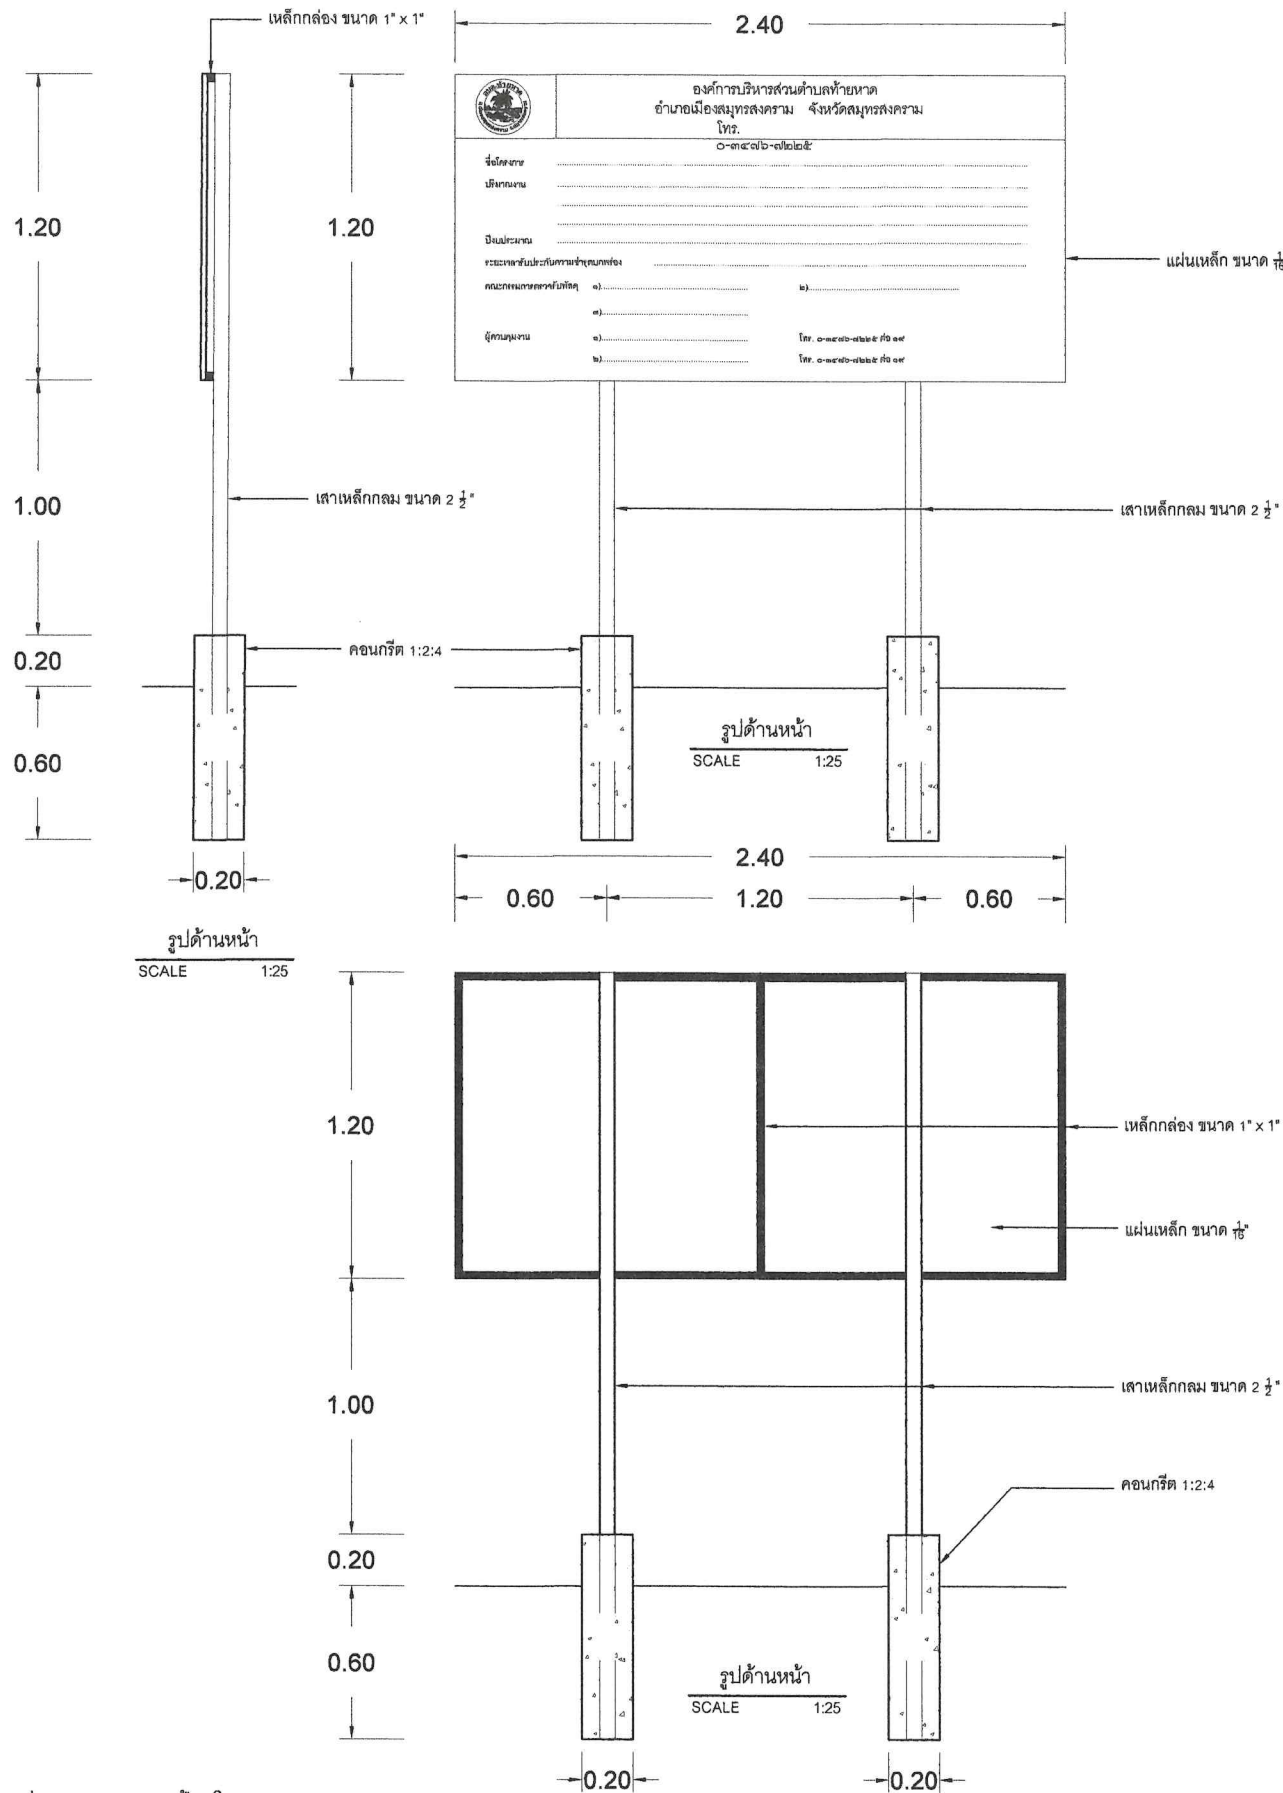

รายการประกอบแบบงานป้ายโครงการ

1. เสา ป้ายใช้เหล็กกลม ขนาด 2 1/2" ทาสีน้ำมันเขียว ก่อนทาสีจริงให้ทาสีน้ำมันกันสนิมก่อน 2 ครั้ง
2. แผ่นป้าย ใช้แผ่นเหล็กหนา 1/8" ขนาด 1.20x2.40 เมตร พื้นทาสีน้ำมันสีเขียว ก่อนทาสีทาสีจริงให้ทาสีกันสนิมก่อน 2 ครั้ง
3. พื้นป้ายสีเขียว ตัวอักษรสีขาว ขนาดตัวอักษรกำหนดตามความเหมาะสม ข้อความตามแบบที่กำหนด
4. จุดติดตั้ง ข่างควบคุมงานจะเป็นผู้กำหนดในภายหลังและติดตั้งในจุดที่มองเห็นได้ชัดเจน

 องค์การบริหารส่วนตำบลท้ายหาด อำเภอเมืองสมุทรสงคราม จังหวัดสมุทรสงคราม โทร. ๐-๓๔๗๖-๗๒๒๕	
ชื่อโครงการ	
ปริมาณงาน	
ปีงบประมาณ	
ระยะเวลาปฏิบัติงาน	
คณะกรรมการตรวจสอบ	
ผู้ควบคุมงาน	

รูปด้านหน้า
SCALE 1:20

 องค์การบริหารส่วนตำบลท้ายหาด อำเภอเมืองสมุทรสงคราม จังหวัดสมุทรสงคราม โทร. ๐-๓๔๗๖-๗๒๒๕	
ชื่อโครงการ ปริมาณงาน ปีงบประมาณ ระยะเวลาปฏิบัติงาน คณะกรรมการตรวจสอบ ผู้ควบคุมงาน	

รูปด้านหลัง
SCALE 1:20

รายการประกอบแบบงานป้ายประชาสัมพันธ์

1. แผ่นป้ายใช้แผ่นไวนิล กว้าง 1.20x2.40 ม. โครงเคร่าไม้เนื้อแข็ง ขนาด 1" x 1"
2. พื้นป้ายใช้สีเขียว ตัวอักษรสีขาว ขนาดตัวอักษรกำหนดตามความเหมาะสมข้อความตามแบบที่กำหนด
3. จุดติดตั้ง ต้องติดตั้งในจุดที่มองเห็นได้ชัดเจน
4. ผู้รับจ้างต้องดำเนินการติดตั้งป้ายประชาสัมพันธ์ก่อนลงปฏิบัติงานก่อสร้าง



ปีงบประมาณ 2568

ชื่อโครงการ

ต่อเติมรั้วเหล็กด้านหลังที่ทำการ อบต. ท้ายหาด

สถานที่

หมู่ที่ 4 ตำบลท้ายหาด
อำเภอเมืองฯ จังหวัดสมุทรสงคราม

เขียนแบบ

(นายวรธรรม จิมถาวร)
ผู้ช่วยนายช่างโยธา

สำรวจ

(นายศิริวัฒน์ พุ่มเทียน)
นายช่างโยธาชำนาญงาน

ตรวจสอบ

(นายชัยโรจน์ บุญทอง)
ผู้อำนวยการกองช่าง

เห็นชอบ

พ.จ.อ. (อรุณ ภมร)
ปลัดองค์การบริหารส่วนตำบลท้ายหาด

อนุมัติ

(นายอรรถพล งามเมือก)
นายกองค์การบริหารส่วนตำบลท้ายหาด

วัน เดือน ปี

21 เม.ย. 2568

แบบเลขที่

10/2568

แผ่นที่

5/5

ทั้งหมด

5

แบบรูปรายการงานก่อสร้าง
งานจ้างโครงการต่อเติมรั้วเหล็กด้านหลังที่ทำการ อบต.ท้ายหาด

.....

๑. ความเป็นมา

ตามที่สภาองค์การบริหารส่วนตำบลท้ายหาด ได้กำหนดสมัยประชุม สมัยวิสามัญ สมัยที่ ๓ ประจำปี พ.ศ. ๒๕๖๗ เมื่อวันที่ ๒๔ ธันวาคม ๒๕๖๗ สภามีมติเห็นชอบอนุมัติจ่ายขาดเงินสะสมประจำปีงบประมาณ พ.ศ. ๒๕๖๘ แผนงาน อุตสาหกรรมและการโยธา งานก่อสร้าง หมวด ค่าที่ดินและสิ่งก่อสร้าง ประเภทค่าต่อเติมหรือดัดแปลงอาคารหรือสิ่งปลูกสร้างต่างๆ โครงการต่อเติมรั้วเหล็กด้านหลังที่ทำการ อบต.ท้ายหาด ตามแบบอบต.ท้ายหาดเลขที่ ๑๐/๒๕๖๘ วงเงินงบประมาณ ๒๐๐,๐๐๐.๐๐ บาท (สองแสนบาทถ้วน) โดยวิธีเฉพาะเจาะจง

๒. วัตถุประสงค์

เพื่อปรับปรุงภูมิทัศน์ บริเวณด้านหลังอบต.ท้ายหาด ให้สง่าให้เป็นระเบียบ สวยงาม

๓. คุณสมบัติของผู้เสนอราคา

เพื่อให้การดำเนินการเป็นไปตามวัตถุประสงค์ จึงกำหนดคุณสมบัติของผู้เสนอราคาดังต่อไปนี้

- ๓.๑ ผู้เสนอราคาต้องเป็นบุคคลธรรมดา หรือนิติบุคคล มีอาชีพรับจ้างงาน ตามที่จัดจ้างในครั้งนี
- ๓.๒ ผู้เสนอราคาต้องไม่เป็นผู้ถูกระบุชื่อไว้ในบัญชีรายชื่อผู้ทำงานของราชการและได้แจ้ง เวียนชื่อแล้ว หรือไม่เป็นผู้ที่ได้รับผลของการสั่งให้นิติบุคคลหรือบุคคลอื่นเป็นผู้ทำงานตามระเบียบของทาง ราชการ
- ๓.๓ ผู้เสนอราคาต้องไม่เป็นผู้มีผลประโยชน์ร่วมกันกับผู้เสนอราคารายอื่น และ/หรือไม่เป็น ผู้กระทำการอันเป็นการขัดขวางการแข่งขันราคาอย่างเป็นธรรม
- ๓.๔ ผู้เสนอราคาต้องไม่เป็นผู้ได้รับเอกสิทธิ์หรือความคุ้มกัน ซึ่งอาจปฏิเสธไม่ยอมขึ้นศาล ไทย เว้นแต่รัฐบาลของผู้เสนอราคาไม่มีคำสั่งให้สละสิทธิ์และความคุ้มกันเช่นนั้น
- ๓.๕ ผู้เสนอราคาต้องมีคุณสมบัติและไม่มีลักษณะต้องห้ามดังนี้
 - ๓.๕.๑ มีความสามารถตามกฎหมาย
 - ๓.๕.๒ ไม่เป็นบุคคลล้มละลาย
 - ๓.๕.๓ ไม่อยู่ระหว่างเลิกกิจการ
 - ๓.๕.๔ ไม่เป็นบุคคลซึ่งอยู่ระหว่างถูกระงับการยื่นข้อเสนอหรือทำสัญญา กับหน่วยงานของรัฐตามมาตรา ๑๐๖ วรรคสาม
 - ๓.๕.๕ คุณสมบัติหรือลักษณะต้องห้ามอื่นตามที่คณะกรรมการนโยบายกำหนด ฯลฯ

๔. รูปแบบรายการ หรือคุณลักษณะเฉพาะ

งานที่จะต้องดำเนินการมีรายละเอียดดังนี้

- ๔.๑ ขนาดสูง ๑.๒๐ เมตร ยาว ๗๐.๐๐ เมตร

๕. ระยะเวลาดำเนินการ

กำหนดให้ ระยะเวลาดำเนินการก่อสร้าง ๖๐ วัน

๖. หน่วยงานที่รับผิดชอบ

กองช่าง องค์การบริหารส่วนตำบลท้ายหาด

๗. ระยะเวลาส่งมอบงาน

- จำนวนงวดในการส่งมอบ จำนวน ๑ งวดดังนี้
- งวดที่ ๑ (งวดสุดท้าย) จำนวน ๑๐๐ % (ของค่าจ้างตามสัญญาจ้าง)
- เมื่อผู้รับจ้างดำเนินการก่อสร้างแล้วเสร็จเรียบร้อย ตามแบบรูปและรายการครบถ้วนทุกประการและทำความสะอาดพื้นที่ให้เรียบร้อย

๘. การรับประกันความชำรุดบกพร่อง

ผู้รับจ้างต้องรับประกันความชำรุดบกพร่องของงานจ้างที่เกิดขึ้นภายในระยะเวลา ๒ ปี (สองปี) นับถัดจากวันที่องค์การบริหารส่วนตำบลท้ายหาดได้รับมอบงาน ซึ่งความชำรุดบกพร่องหรือเสียหายนั้น เกิดจากความชำรุดบกพร่องของผู้รับจ้าง อันเกิดจากการชำรุดที่ไม่ถูกต้อง หรือทำไว้ไม่เรียบร้อย หรือทำไม่ถูกต้องตามมาตรฐานแห่งหลักวิชาชีพ ผู้รับจ้างต้องรีบแก้ไขโดยไม่ชักช้า โดยผู้ว่าจ้างไม่ต้องออกเงินใดๆ ในการนี้ทั้งสิ้น หากผู้รับจ้างบิดพลิ้วไม่กระทำการดังกล่าว ภายใน ๑๕ วัน นับแต่วันที่ได้รับแจ้งเป็นหนังสือจากผู้ว่าจ้าง หรือไม่ทำการแก้ไขให้ถูกต้องเรียบร้อย ภายในเวลาที่ผู้ว่าจ้างกำหนด ให้ผู้ว่าจ้างมีสิทธิที่จะทำการนั้นหรือจ้างผู้อื่นให้ทำงานนั้น โดยผู้รับจ้างเป็นผู้ออกค่าใช้จ่าย

๙. ค่าจ้างและการจ่ายเงิน

องค์การบริหารส่วนตำบลท้ายหาด จะจ่ายค่าจ้างซึ่งได้รวมภาษีมูลค่าเพิ่ม ตลอดจนภาษีอากรอื่นๆ และค่าใช้จ่ายทั้งปวงด้วยแล้ว โดยถือราคาเหมารวมเป็นเกณฑ์ และกำหนดการจ่ายเงินเป็นจำนวน ๑ งวด

(ลงชื่อ).....ประธานกรรมการฯ

(นายชัยโรจน์ บุญทอง)

ผู้อำนวยการกองช่าง

(ลงชื่อ).....กรรมการ

(นายศิริวัฒน์ พุ่มเทียน)

นายช่างโยธาชำนาญงาน

(ลงชื่อ).....กรรมการ

(นายวรรณธรรม ฉิมถาวร)

ผู้ช่วยนายช่างโยธา