




โครงการก่อสร้างยกระดับทางเดินเท้า คสล. พร้อมเสริมปากท่อระบายน้ำ


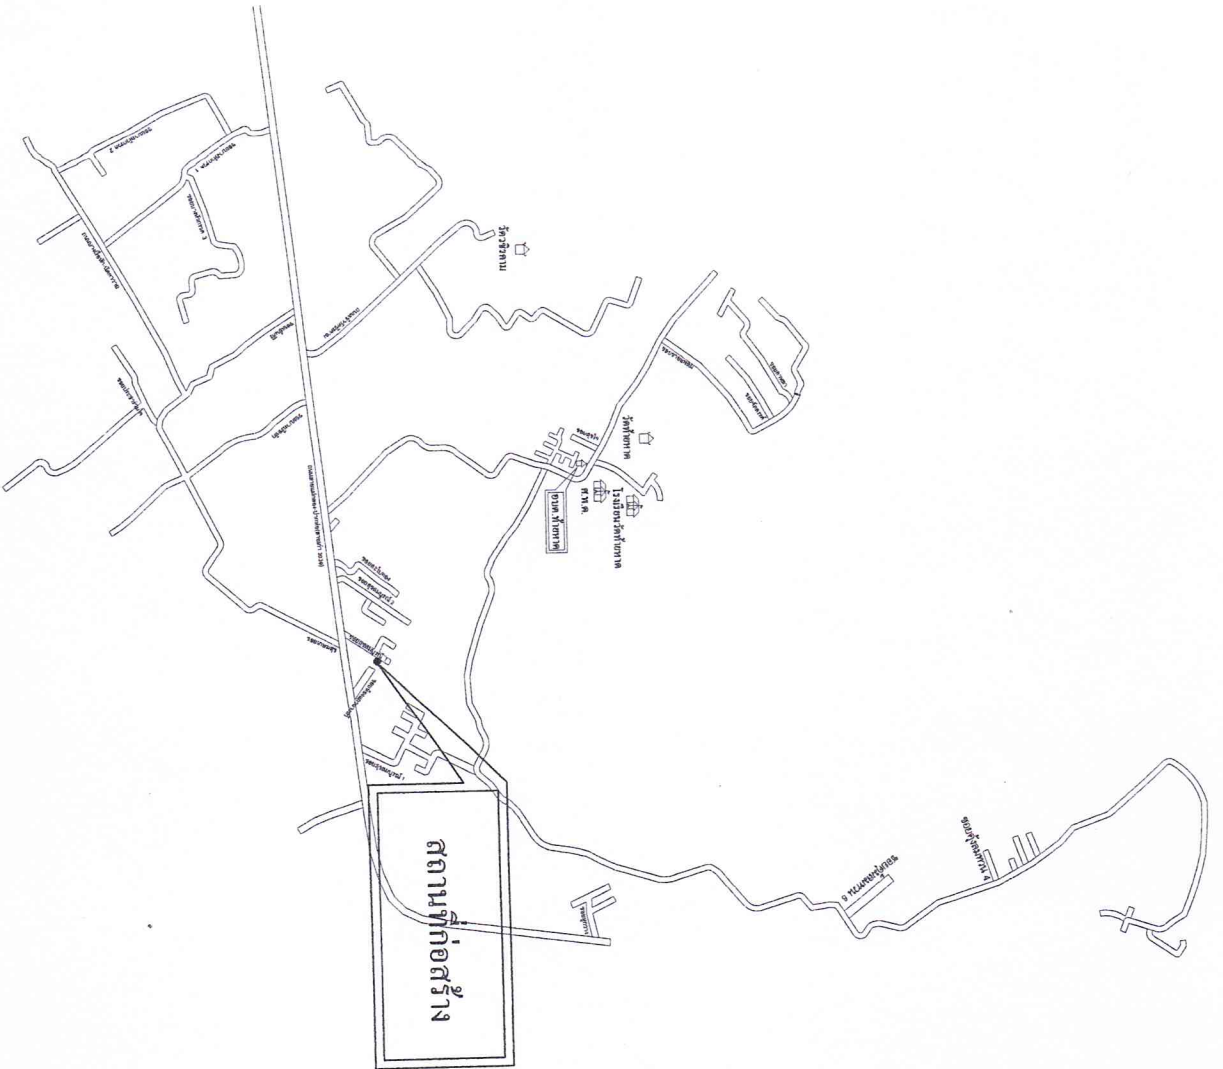

แผนที่ตั้งเอง
NO SCALE



ปีงบประมาณ 2564

ชื่อโครงการ



ชื่อแผน
กรม

สำรวจออกแบบ
(นายธรรม วัฒนาว)
ผู้ช่วยนายช่างโยธา

ตรวจสอบ
(นายสุวิวัฒน์ พุ่มเขิน)
นายช่างโยธา

ตรวจลง
(นายสุวิวัฒน์ สัมฤทธิ์)
ผู้อำนวยการกองช่าง

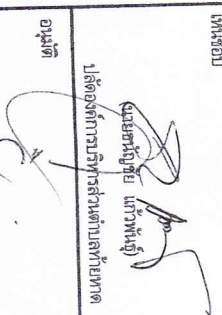ความเห็น



วัน เดือน ปี 16 พฤศจิกายน 2563

แบบเลขที่ 2/2564

แผ่นที่ 1/4 ทั้งหมด 4



ปีงบประมาณ 2564

ผู้โครงการ


เขียนแบบ
Crossin
(นายธรรม ธีการ)
ผู้ช่วยนายช่างโยธา

สำรวจ/ออกแบบ
(นายศิริวัฒน์ พงษ์เทียน)
นายช่างโยธา

ตรวจสอบ
(นายสุวิวัฒน์ ลิ้มสกุล)
ผู้อำนวยการกองช่าง


ความเห็น


วัน เดือน ปี 16 พฤศจิกายน 2563

แบบเลขที่ 2/2564

แผ่นที่ 2/4 ทุ่งเขาด 4

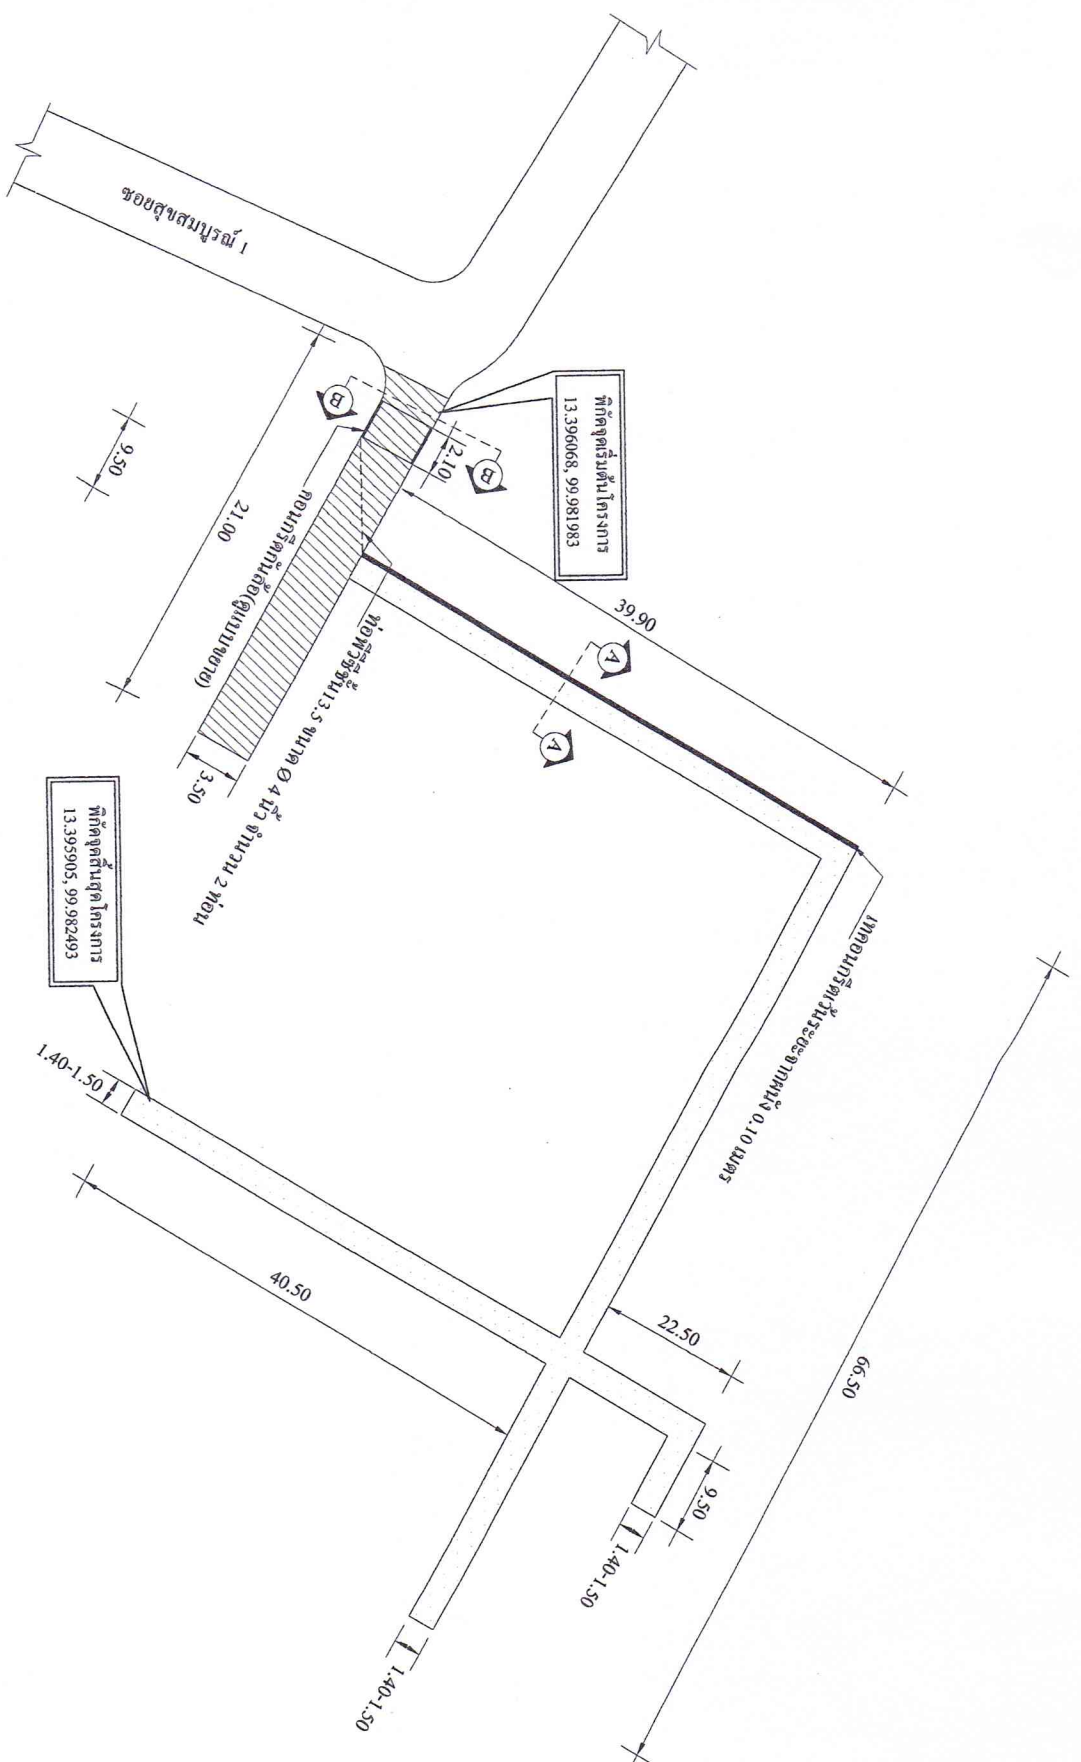

ผู้รับเรื่อง
SCALE

ลำดับที่	รายการประกอบแบบ
1	เทคอนกรีตขนาดกว้าง 3.50 มยาว 21.00 ม.หนา 0.20 ม. หรือพื้นที่ไม่น้อยกว่า 73.50 ตร.ม.
2	เทคอนกรีตขนาดกว้าง 1.40-1.50 มยาวรวม 178.90 ม.หนา 0.20 ม. หรือพื้นที่ไม่น้อยกว่า 259.40 ตร.ม.
3	คอกบ่อก่ออิฐระบายน้ำ และเปลี่ยนฝ้ายท่อระบายน้ำตามผู้ว่าจ้าง



ปีงบประมาณ 2564

ชื่อโครงการ
ก่อสร้างยกระดับทางดินที่ จ.ลล.
พร้อมเสริมปากท่อระบายน้ำ

สถานที่
ขอมตุ้มสมบูรณ์ 1 แยกขวาที่ 1 หมู่ที่ 6
ตำบลท้ายหาด อ.บางคนเืองฯ จ.หวัดสมุทรสงคราม


เขียนแบบ
[Signature]
(นายวรากรม ภูมิถาวร)
ผู้เขียนแบบช่างโยธา

สำรวจ/ออกแบบ
[Signature]
(นายศิริวัฒน์ พุ่มเขียว)
นายช่างโยธา


ตรวจสอบ
[Signature]
(นายศิริวัฒน์ ลิ่มสกุล)
ผู้อำนวยการกองช่าง

อนุมัติ
[Signature]
(นายอรรถ นพสิทธิ์)
นายกองค์การบริหารส่วนตำบลท้ายหาด


วันที่ เดือน ปี 16 พฤศจิกายน 2563
แบบเลขที่ 2/2564
แผ่นที่ 3/4 ทั้งหมด 4

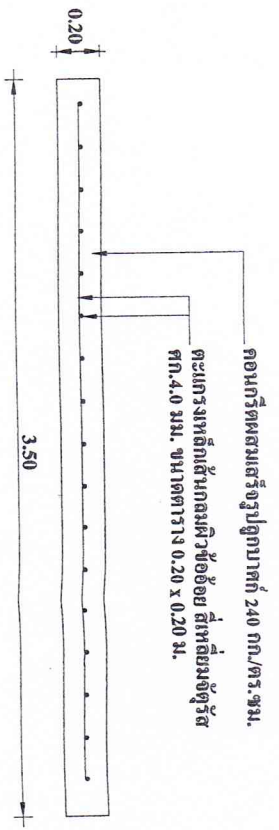

แบบขยายรูปตัด A-A
NO SCALE

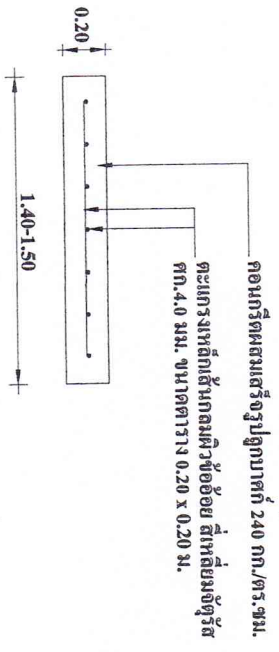

แบบขยายรูปตัด B-B
NO SCALE

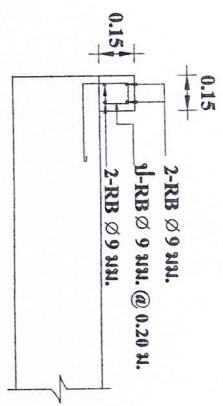

แบบขยายกันลื้อ
NO SCALE






เขียนแบบ

(ผู้เขียน)
(นายธรรม อิมถาวร)
ผู้อำนวยการช่างโยธา

(นายวิวัฒน์ พุ่มเทียน)
นายช่างโยธา

ตรวจออกแบบ

(นายวิวัฒน์ ลิ้มสกุล)
ผู้อำนวยการช่างโยธา

เพิ่มขอบ
อนุมัติ
นายธรรม อิมถาวร
ผู้อำนวยการช่างโยธา

(นายธรรม นพรัตน)


วันที่ เดือน ปี 16 พฤศจิกายน 2563

แบบเลขที่ 2/2564


แผ่นที่ 4/4 ทั้งหมด 4



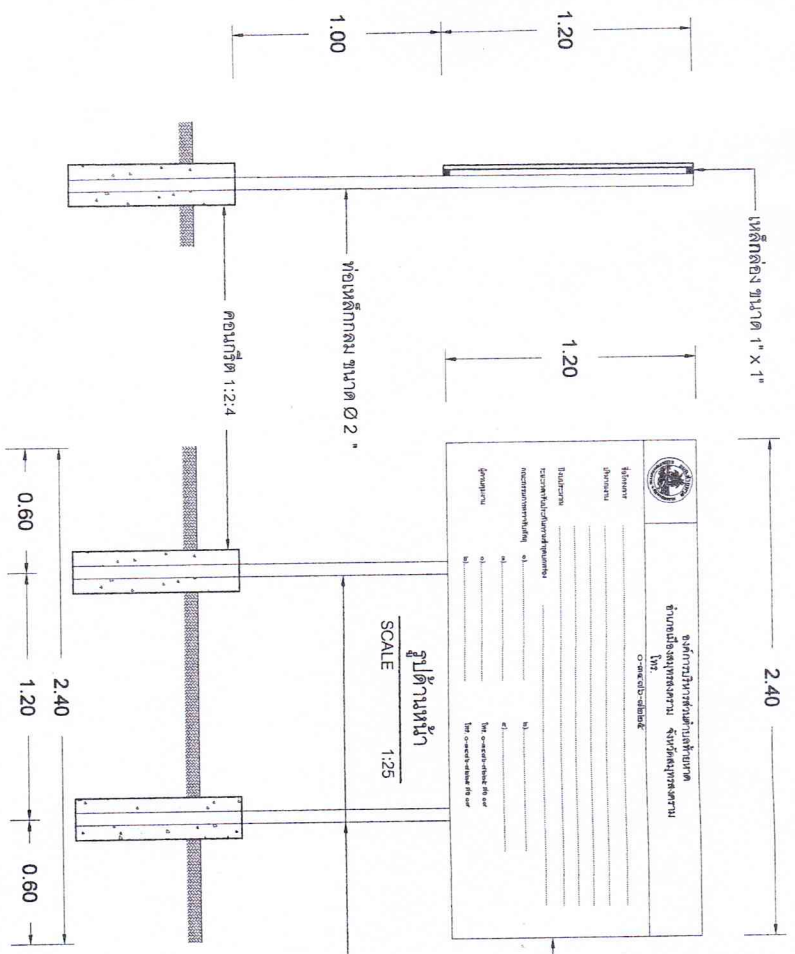

SCALE 1:25

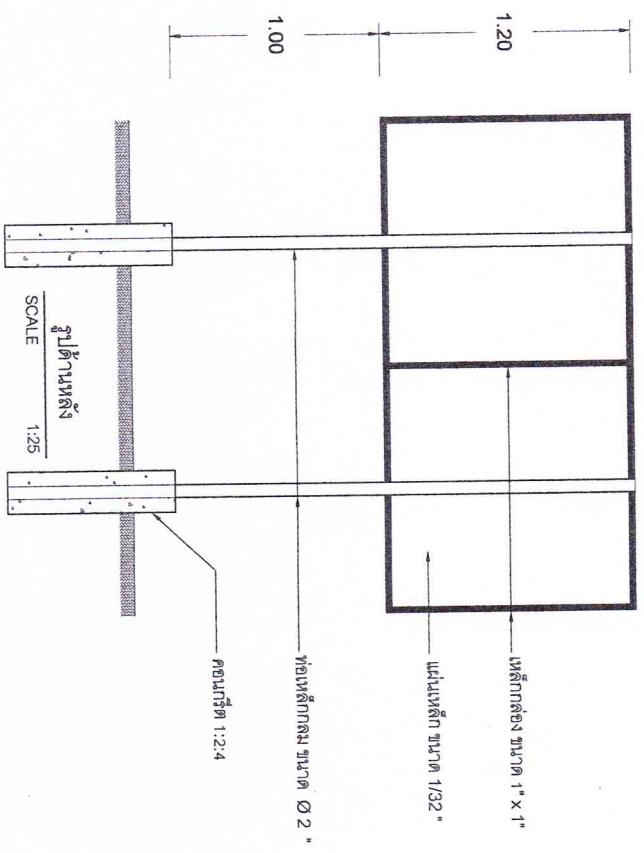

รูปด้านหลัง
SCALE 1:25



แผ่นนี้ยึดหรือโยงในขนาด 1:200-40 เมตร
ทุกแผ่นยึดด้วยตัวอักษร สีขาว ขนาดตัวอักษรกำหนดตามขนาดแผ่น
ข้อความตามแบบที่กำกับ

ป้ายประกาศพื้นที่ก่อนดำเนินการก่อสร้าง

รายการประกอบแบบงานป้ายโครงการ

1. เสา ป้ายให้เหล็กกลม ขนาด $\varnothing 2$ " ทาสีน้ำมันเขียว
2. แผ่นป้าย ให้แผ่นเหล็ก ขนาด 1.20x2.40 เมตร ทนทาน 1/32" ที่ทาสีน้ำมันเขียว
3. ฐานป้ายให้เหล็กเสริมคอนกรีต 2 ครั้ง
4. จุดติดตั้ง ฐานควบคุมงานจะมีผู้กำกับงานในภายหลังและติดตั้งในจุดที่มองเห็นได้ง่าย