



โครงการเสริมผิวจราจรแอสฟัลท์ติกคอนกรีต สายบ้านท้ายหาด สส.4027  
หมู่ที่ 4 , 6 และหมู่ที่ 3 ตำบลท้ายหาด อำเภอเมืองฯ จังหวัดสมุทรสงคราม



ปีงบประมาณ 2567

ชื่อโครงการ



อำเภอเมืองฯ จังหวัดสมุทรสงคราม

เขียนแบบ

*[Signature]*  
(นายธรรม ฉิมถาวร)  
ผู้ช่วยนายช่างโยธา

สำรวจ

*[Signature]*  
(นายศรีวัฒน์ พุ่มเทียม)  
นายช่างโยธา

ตรวจสอบ

*[Signature]*  
(นายชัยโรจน์ บุญทอง)  
ผู้อำนวยการกองช่าง

เห็นชอบ

พ.จ.อ.

(อรุณ ภากร)  




วัน เดือน ปี

แบบเลขที่ 12/2567

แผ่นที่ 1/12

ทั้งหมด 12

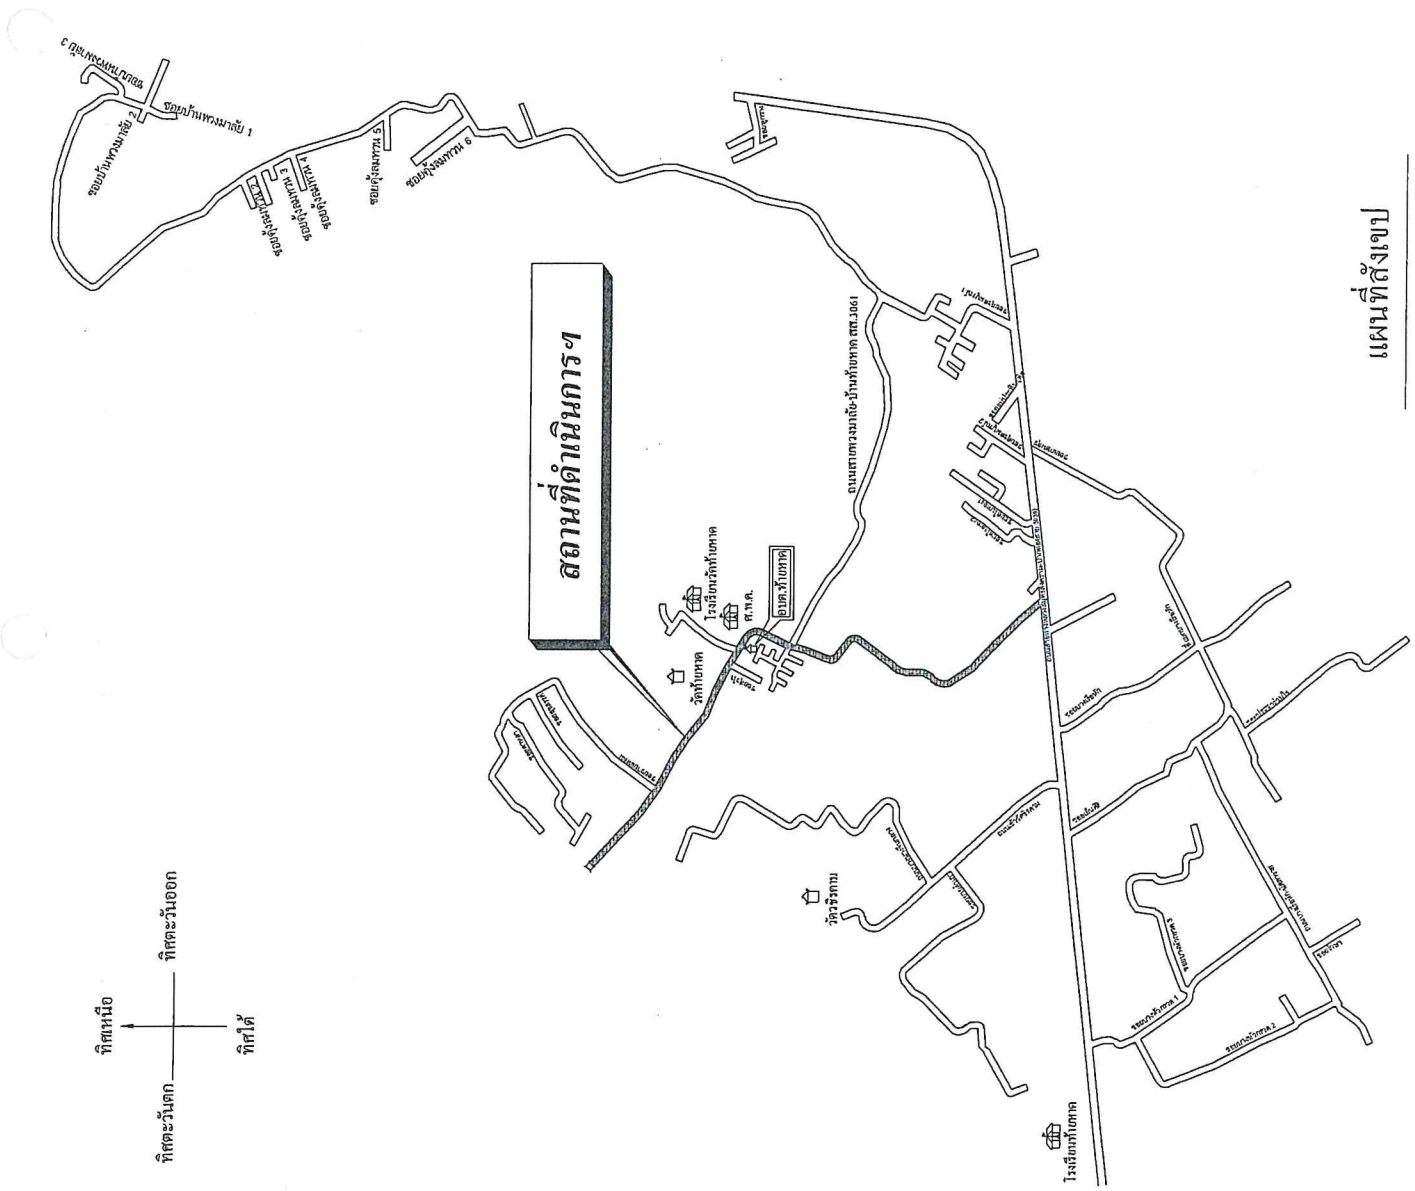

แผนที่ตั้งเขย

No

Scale



ปีงบประมาณ 2567

ชื่อโครงการ  


เขียนแบบ  
  
(นายธรรม จิมกาน)  
ผู้อำนวยการฝ่ายโยธา

สำรวจ  
  
(นายศิริวัฒน์ พุ่มเทียน)  
นายช่างโยธา

ตรวจสอบ  
  
(นายชัยรุ่ง นฤทอง)  
ผู้อำนวยการกองช่าง


เห็นชอบ  
พ.จ.อ.  
(อรุณ ภาม)  

  

วันที่ เดือน ปี

แบบเลขที่ 12/2567

แผ่นที่ 2/12 ทั้งหมด 12

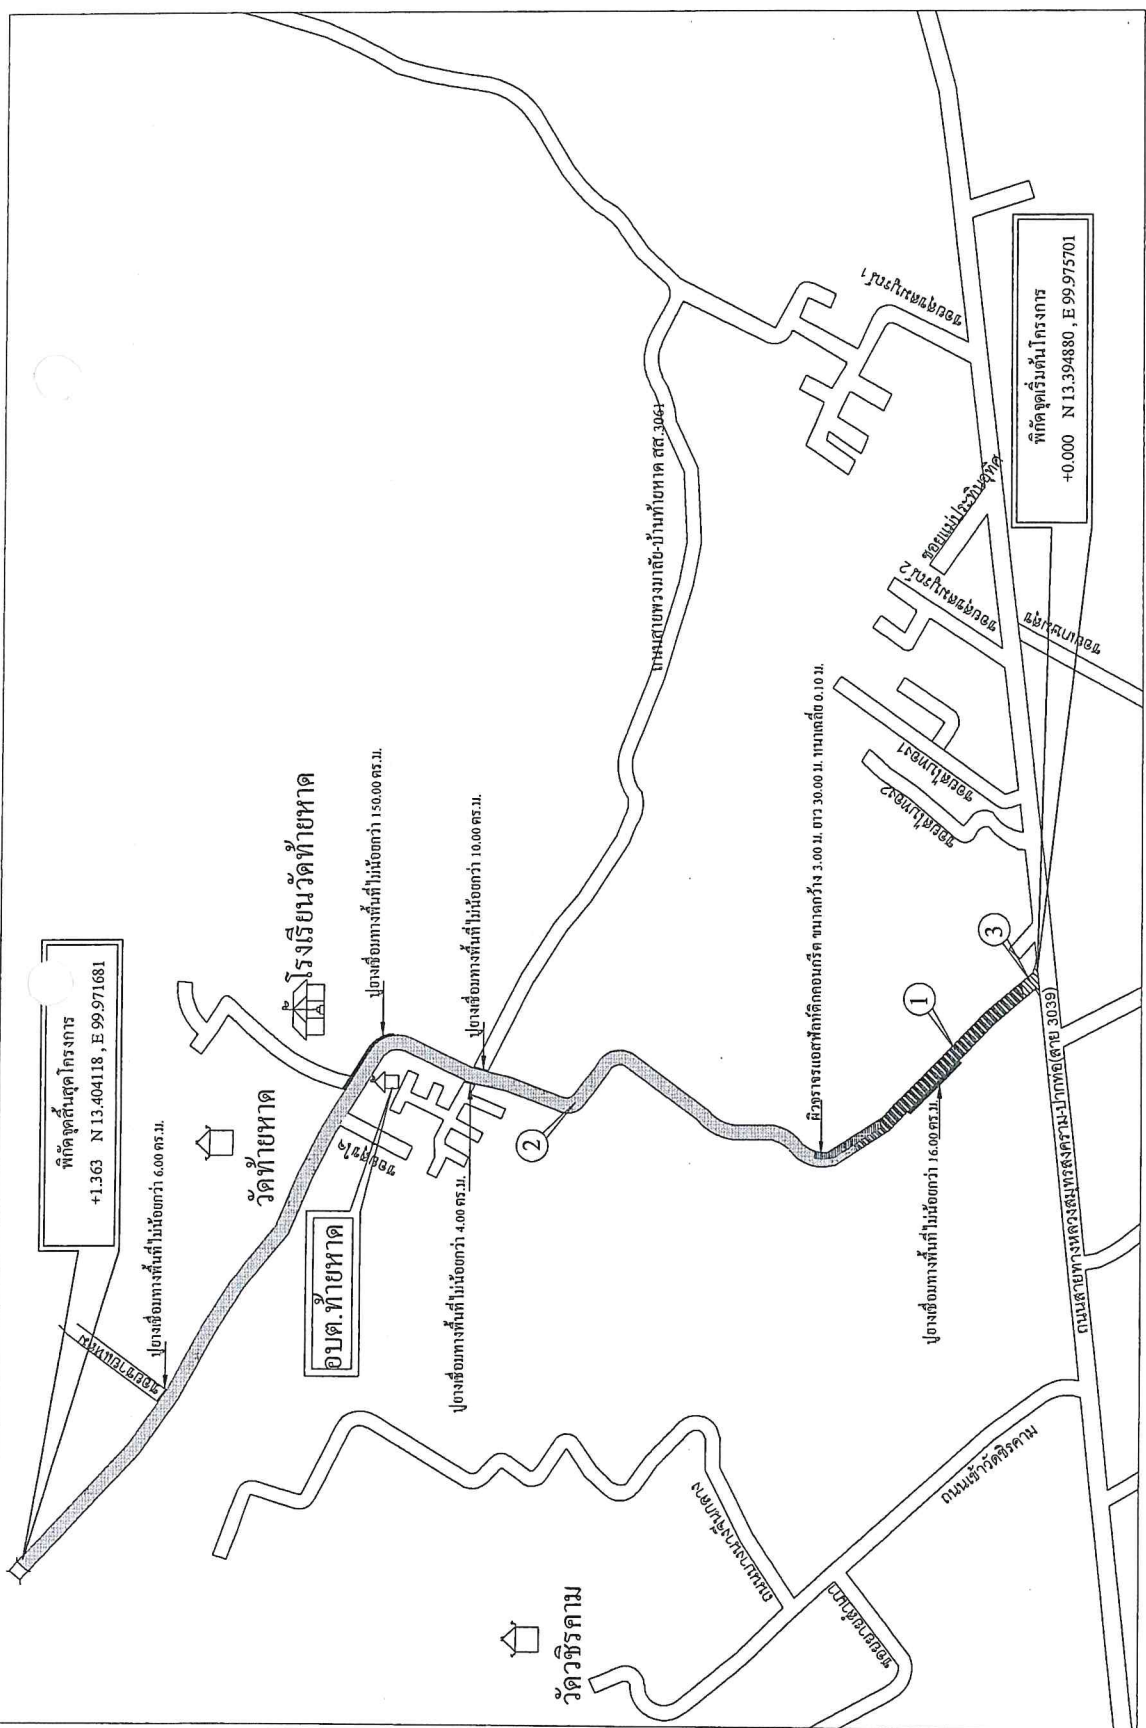

ผังบริเวณ  
No Scale

สัญลักษณ์	รายการ	ขนาด (กว้างXยาว)	พื้นที่ (ตรม.)
①	ลาดยางแอสฟัลต์ติกอนกรีต หนาเฉลี่ย 0.05 ม.	5.50 ม. X 230.00 ม.	1,265.00 ตรม.
②	ลาดยางแอสฟัลต์ติกอนกรีต หนาเฉลี่ย 0.05 ม.	6.00 ม. X 1,123.00 ม.	6,738.00 ตรม.
③	ลาดยางแอสฟัลต์ติกอนกรีต หนาเฉลี่ย 0.05 ม.	ปูยางเชื่อมทางยาว 10.00 ม.	126.50 ตรม.
หมายเหตุ	ลาดยางแอสฟัลต์ติกอนกรีต หนาเฉลี่ย 0.05 ม. พื้นที่รวมไม่น้อยกว่า 8,129.50 ตรม.		
	ให้ผู้รับจ้างดำเนินการปูยางปรับระดับและเชื่อมทางแยกถนนเดิมหรือทางเข้า-ออก พื้นที่ไม่น้อยกว่า 296.00 ตร.ม.		



ปีงบประมาณ 2567

ชื่อโครงการ  

อำเภอเมืองฯ จังหวัดสมุทรสงคราม

เขียนแบบ

*[Signature]*  
(นายธรรม จินดาวร)  
ผู้ช่วยนายช่างโยธา

สำรวจ

*[Signature]*  
(นายวิวัฒน์ หุ่นเขียน)  
นายช่างโยธา

ตรวจสอบ

*[Signature]*  
(นายชัยโรจน์ บุญทอง)  
ผู้อำนวยการกองช่าง

เห็นชอบ

พ.จ.อ.  
(อรุณ ภมร)





วัน เดือน ปี

แบบเลขที่ 12/2567

แผ่นที่ 3/12

ทั้งหมด 12

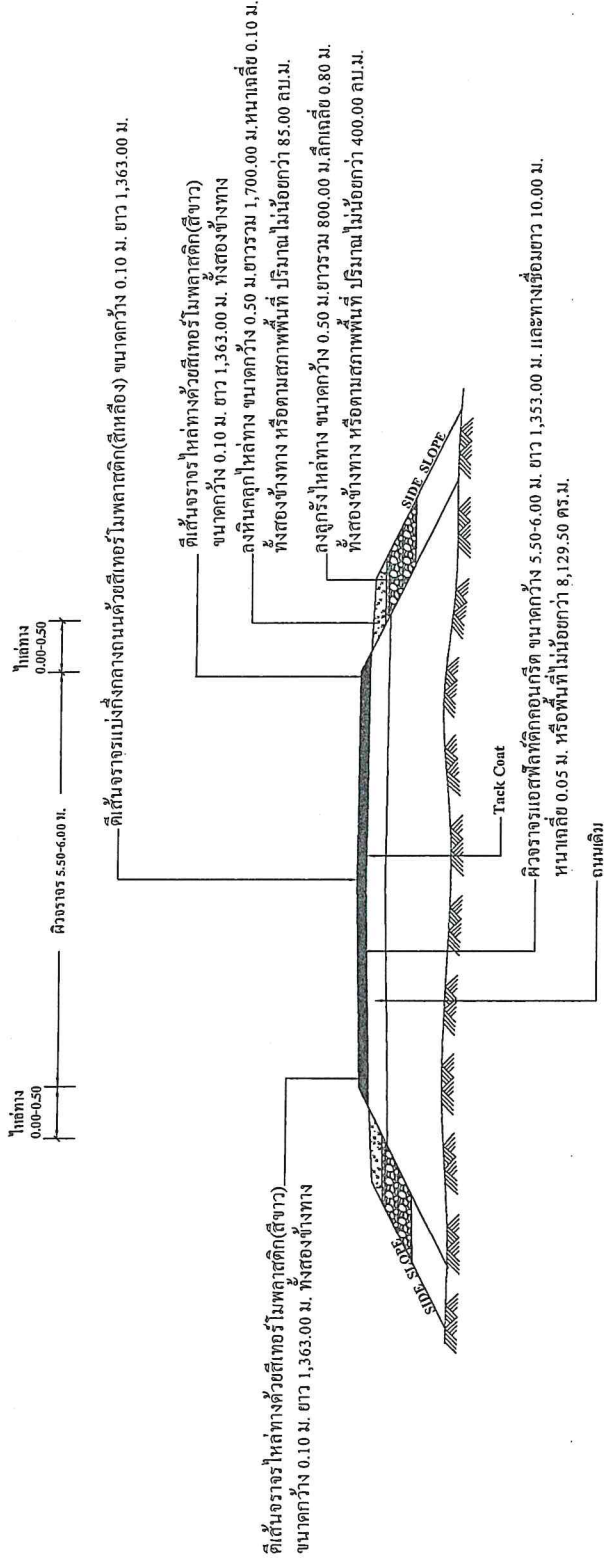

รูปตัดถนนแอสฟัลต์ติกคอนกรีต(1)  
NO SCALE

การควบคุมคุณภาพแอสฟัลต์ติกคอนกรีต

- ผู้รับจ้างต้องดำเนินการออกแบบส่วนผสมตามมาตรฐานแอสฟัลต์ติกคอนกรีต (Jop Mix Formula) ก่อนดำเนินการก่อสร้างผิวทางแอสฟัลต์ติกคอนกรีต โดยมีหน่วยงานของรัฐที่เกี่ยวข้อง ได้เป็นผู้ออกแบบและรับผิดชอบ และส่งผลการออกแบบงานแอสฟัลต์ติกคอนกรีต (Jop Mix Formula) ให้ผู้ว่าจ้างก่อนดำเนินการก่อสร้างไม่น้อยกว่า 3 วัน ซึ่งส่วนผสมที่ออกแบบไว้จะต้องมีอายุการใช้งานไม่เกิน 6 เดือน หากเลยกำหนดช่วงเวลาที่กำหนดจะมีผลกระทบต่อคุณภาพ
- การจัดเตรียมก่อนตัวอย่างแอสฟัลต์ติกคอนกรีตในสนาม
  - ให้เจาะก่อนตัวอย่างของชั้นผิวทางแอสฟัลต์ติกคอนกรีตในสนาม ที่ก่อสร้างเสร็จเรียบร้อยแล้วด้วยเครื่องเจาะตัวอย่าง โดยให้เจาะเก็บก่อนตัวอย่างจำนวน 1 ก่อนตัวอย่างทุกๆระยะทางประมาณ 100.00 เมตร หรือไม่น้อยกว่า 5 ตัวอย่าง บนเส้นเส้นจราจร (ใช้มาตรฐานงานจราจร)
  - ตีเส้นจราจรให้กว้างด้วยสีเทอร์โมพลาสติก(สีขาว) ขนาดกว้าง 0.10 ม. ยาว 1,363.00 ม. ทั้งสองข้างทาง
  - ตีเส้นจราจรแบ่งกึ่งกลางถนนด้วยสีเทอร์โมพลาสติก(สีเหลือง) ขนาดกว้าง 0.10 ม. ยาว 1,363.00 ม.



ปีงบประมาณ 2567

ชื่อโครงการ  

สถานที่  
หมู่ที่ 4, 6 และหมู่ที่ 3 ตำบลท้ายหาด  

เขียนแบบ

*[Signature]*  
(นายธรรม นิมิตร์)  
ผู้อำนวยการช่างโยธา

สำรวจ

*[Signature]*  
(นายศิริวัฒน์ พุ่มเขียว)  
นายช่างโยธา

ตรวจสอบ

*[Signature]*  
(นายชัชวาลย์ บุญทอง)  
ผู้อำนวยการกองช่าง

บันทึก

พ.จ.อ.  
(อรุณ งามร)  
ปลัดองค์การบริหารส่วนตำบลท้ายหาด

อนุมัติ


*[Signature]*  
(นายอรุณ งามร)  
นายกองค์การบริหารส่วนตำบลท้ายหาด

วันที่ เดือน ปี

แบบเลขที่ 12/2567

แผ่นที่ 4/12

ทั้งหมด 12

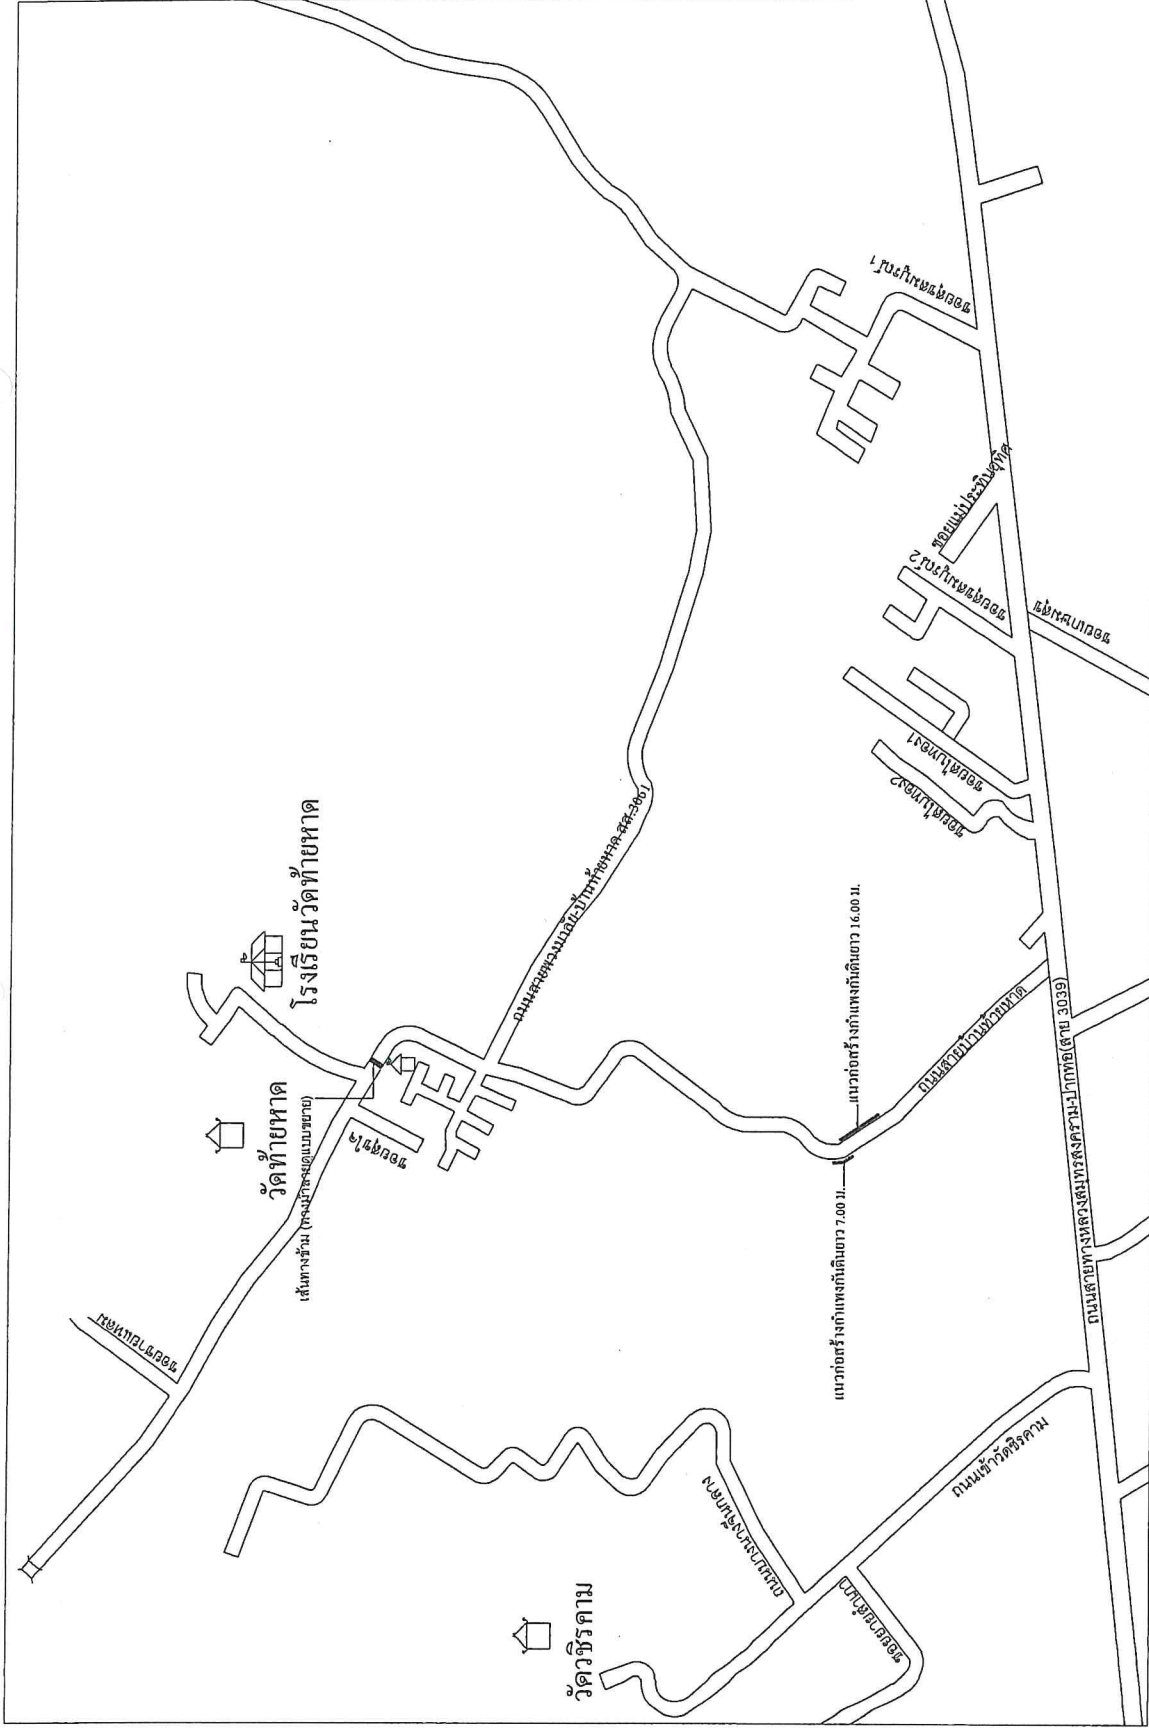

ผังบริเวณก่อสร้างกำแพงกันดิน และเส้นทางข้าม (ทางม้าลาย)

Scale

No



ปีงบประมาณ 2567

ชื่อโครงการ


สถานที่

หมู่ที่ 4, 6 และหมู่ที่ 3 ตำบลท้ายหาด  
อำเภอมือเืองา จังหวัดสมุทรสงคราม

เขียนแบบ

*[Signature]*  
(นายวราธรรม ฉิมถาวร)  
ผู้ช่วยนายช่างโยธา

สำรวจ

*[Signature]*  
(นายศิริวัฒน์ พุ่มเทียน)  
นายช่างโยธา

ตรวจสอบ

*[Signature]*  
(นายชัยโรจน์ บุญทอง)  
ผู้อำนวยการกองช่าง

เห็นชอบ

*[Signature]*  
พ.จ.อ.  
(อรุณ ภากร)  
ปลัดองค์การบริหารส่วนตำบลท้ายหาด

อนุมัติ



*[Signature]*  
(นายอรุณ ภากร)  
นายองค์การบริหารส่วนตำบลท้ายหาด

วัน เดือน ปี

แบบเลขที่ 12/2567

แผ่นที่ 5/12



ทั้งหมด 12

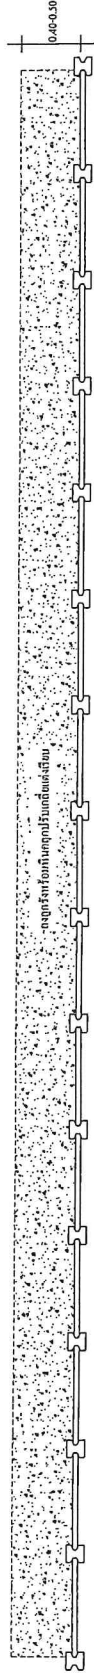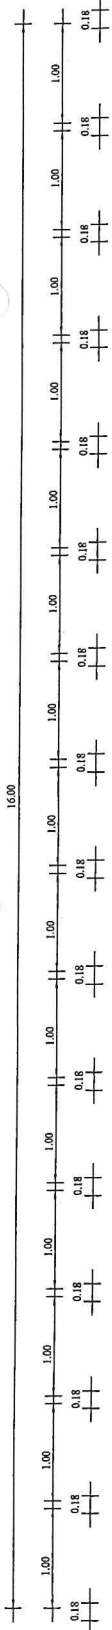

**แบบยกกำแพงกันดิน**

NO SCALE

เสาเข็มคอนกรีตเสริมเหล็ก รูปตัวไอ ขนาด 0.18 x 0.18 ม. ยาว 6.00 ม.  
แท่นที่ติดตั้งรูป ขนาด ความกว้าง 0.35 ม. ยาว 1.00 ม. หนา 0.05 ม.

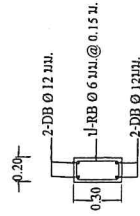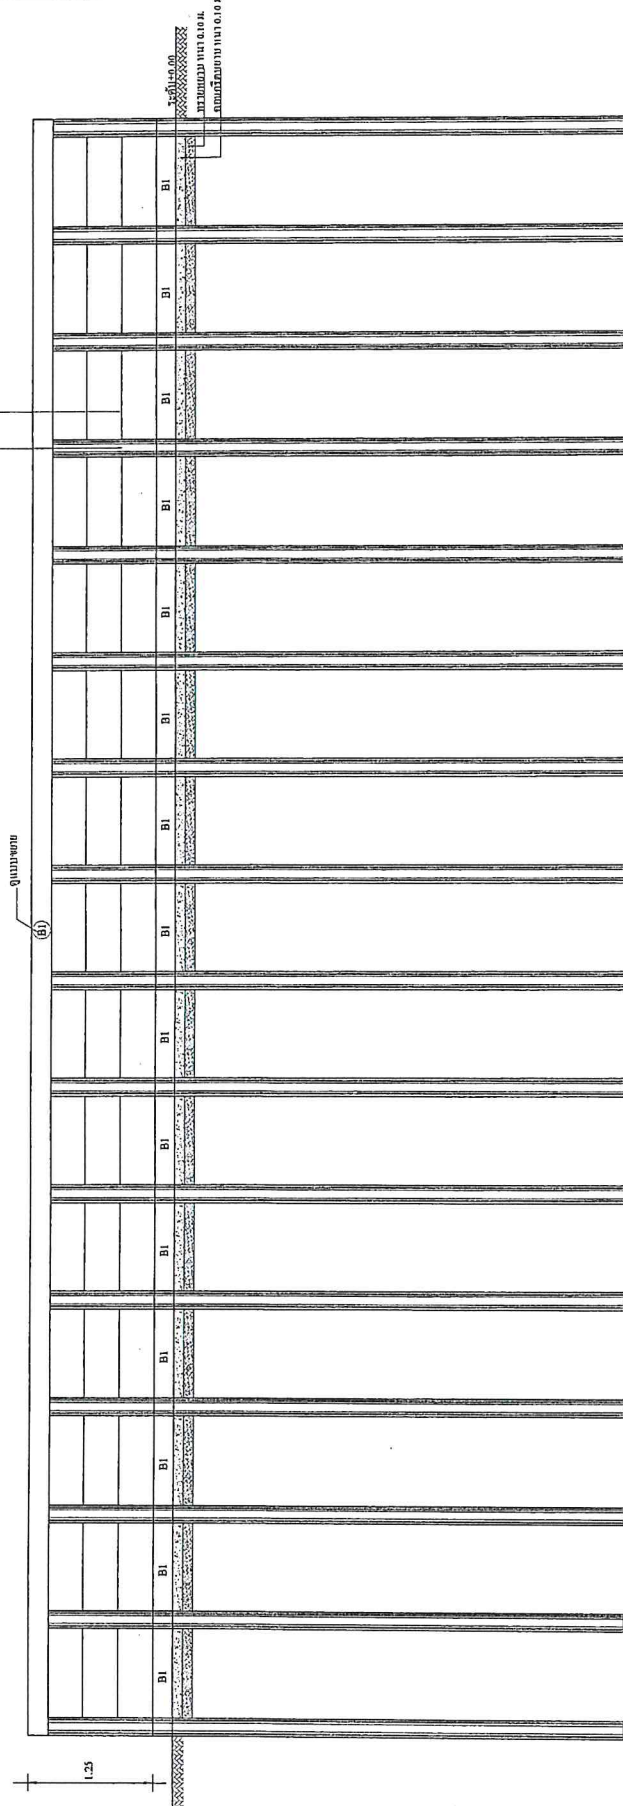

**รูปตัดกำแพงกันดิน**

NO SCALE

แบบขยาย BI

NO SCALE



ปีงบประมาณ 2567

ชื่อโครงการ



อำเภอเมืองฯ จังหวัดสมุทรสงคราม

เขียนแบบ

*[Signature]*  
(นายธรรม จิมถาวร)  
ผู้อำนวยการช่างโยธา

สำรวจ

*[Signature]*  
(นายศิริวัฒน์ พุ่มเขียว)  
นายช่างโยธา

ตรวจสอบ

*[Signature]*  
(นายชัยโรจน์ บุญทอง)  
ผู้อำนวยการกองช่าง

เห็นชอบ

*[Signature]*  
พ.จ.อ. (อรุณ ภาภ)  




วัน เดือน ปี

12/2567


แบบเลขที่

6/12

ทั้งหมด 12

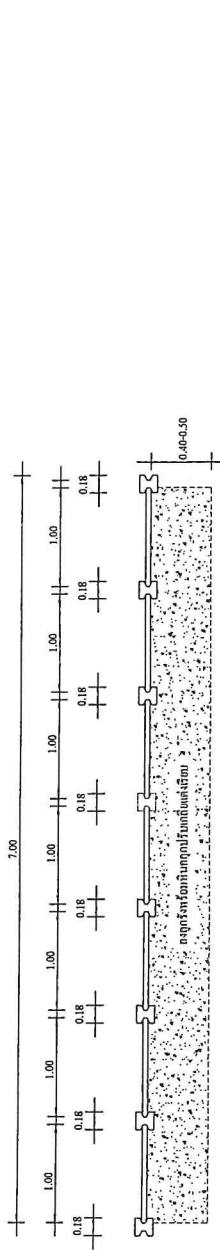

แบบตัดกำแพงกันดิน  
NO SCALE

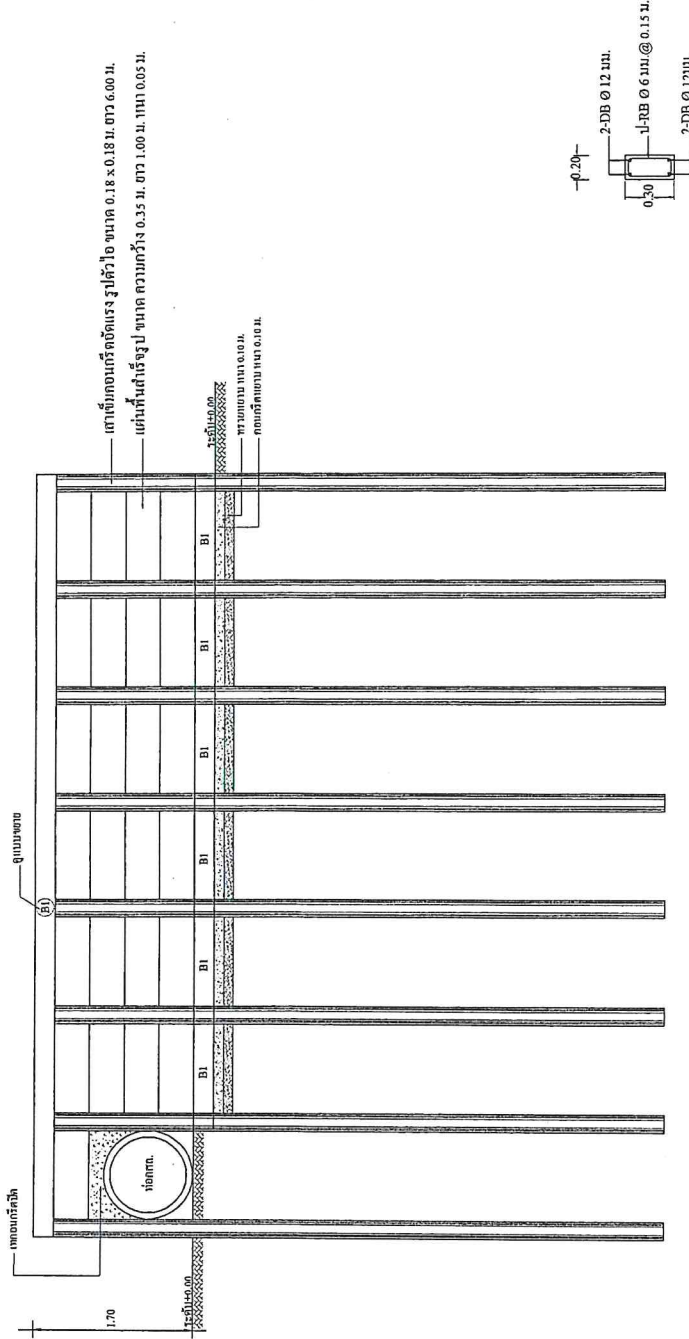


รูปตัดกำแพงกันดิน  
NO SCALE

แบบขยาย B1  
NO SCALE



ปีงบประมาณ 2567

สถานที่	หมู่ที่ 4, 6 และหมู่ที่ 3 ตำบลท้ายหาด อำเภอเมืองฯ จังหวัดสมุทรสงคราม
เขียนแบบ	 (นายจรรยา จินณา) ผู้ช่วยนายช่างโยธา
สำรวจ	 (นายศิริวัฒน์ พุ่มเทียน)
ตรวจสอบ	นายช่างโยธา 
เห็นชอบ	พ.จ.อ.  (อรุณ ภากร)
อนุมัติ	ปลัดองค์การบริหารส่วนตำบลท้ายหาด 
วัน เดือน ปี	นายอรุณ ภากร (นายรองฯ งานก่อสร้าง) นายกองค์การบริหารส่วนตำบลท้ายหาด
แบบเลขที่	12/2567
แผ่นที่	7/12
	ทั้งหมด 12

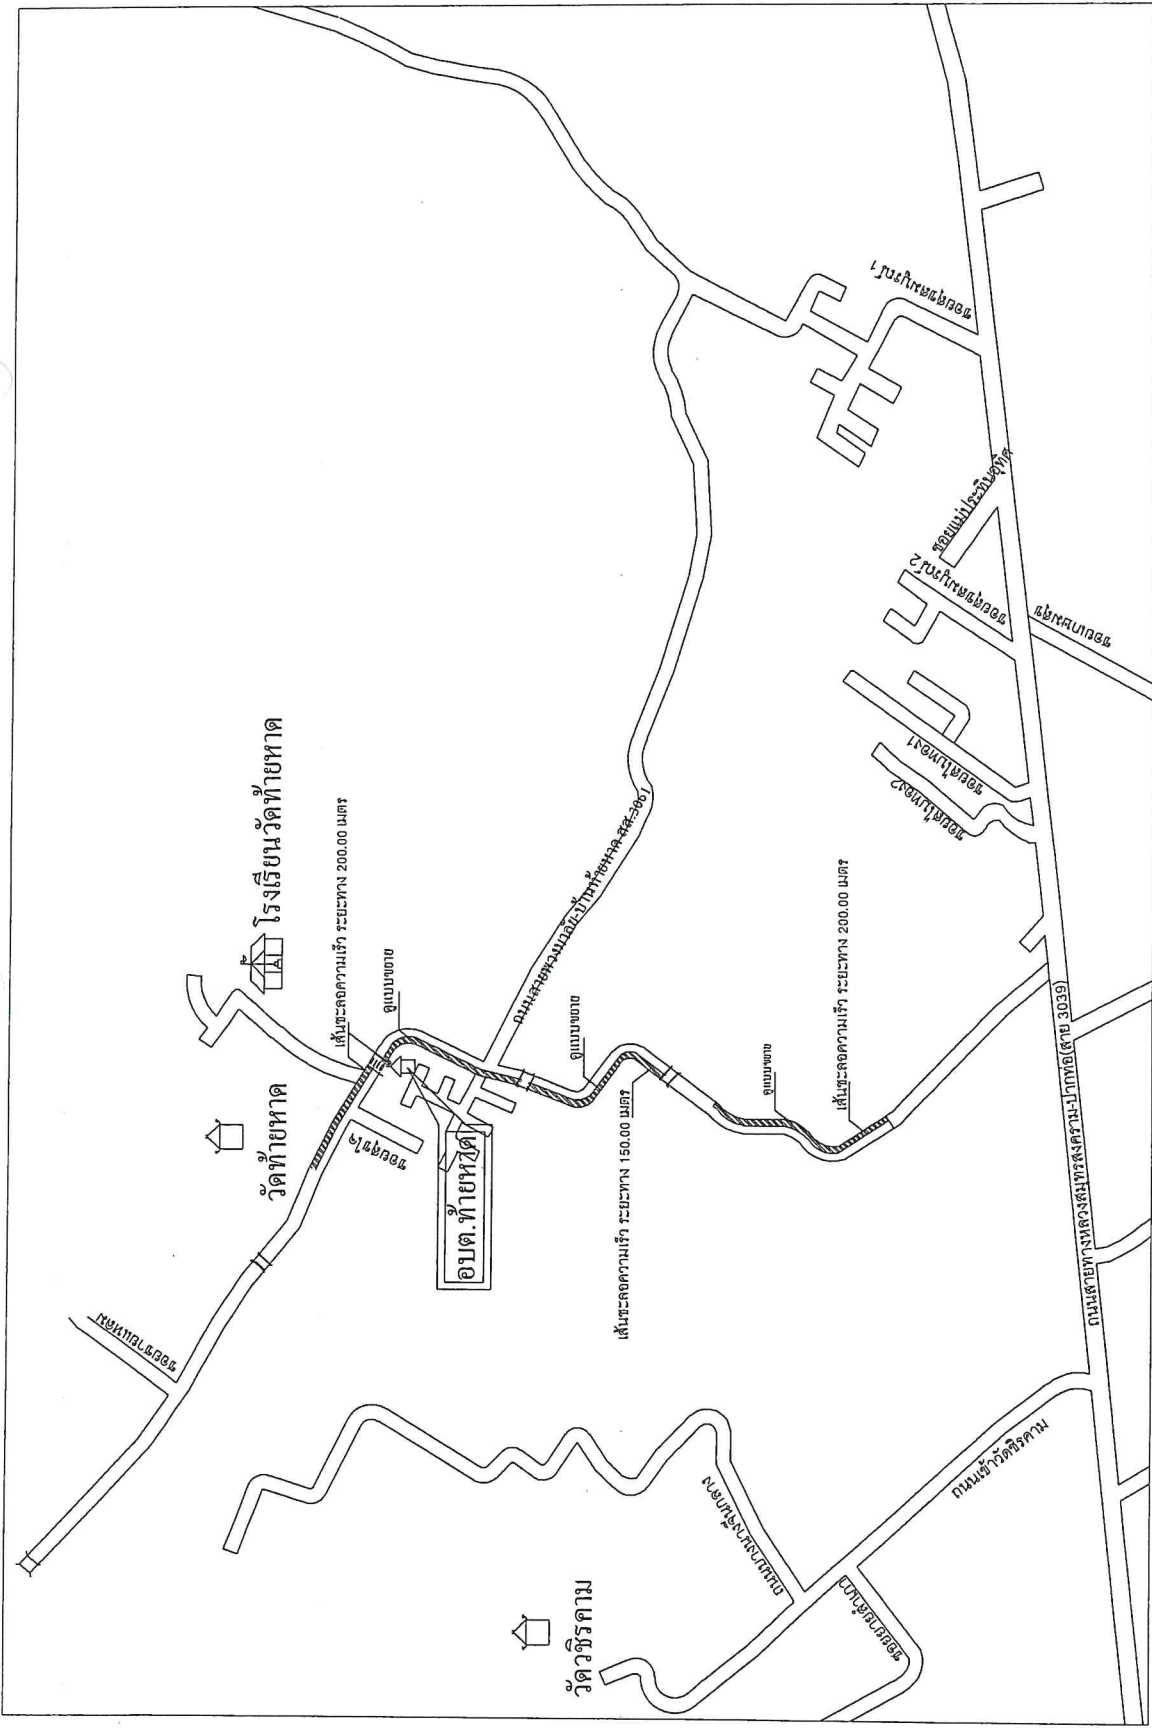


No

Scale





ปีงบประมาณ 2567

ชื่อโครงการ

เสริมโครงสร้างอาคารที่พักคนกรีต  
สายบ้านท้ายหาด สท.4027

สถานที่

หมู่ที่ 4, 6 และหมู่ที่ 3 ตำบลท้ายหาด  
อำเภอเมืองฯ จังหวัดสมุทรสงคราม

เขียนแบบ

(นายบรรณ ชินถาวร)  
ผู้ช่วยนายช่างโยธา

สำรวจ

(นายศิริวัฒน์ พุ่มเกียรติ)  
นายช่างโยธา

ตรวจสอบ

(นายชัยรัตน์ บุญทอง)  
ผู้อำนวยการกองรัง

เห็นชอบ

พ.จ.อ.

(อรุณ ภากร)

ปลัดองค์การบริหารส่วนตำบลท้ายหาด

อนุมัติ

(นายอรุณพล งามเชือก)


นายองค์การบริหารส่วนตำบลท้ายหาด

วัน เดือน ปี


แบบเลขที่ 12/2567

แผ่นที่ 8/12

ทั้งหมด 12

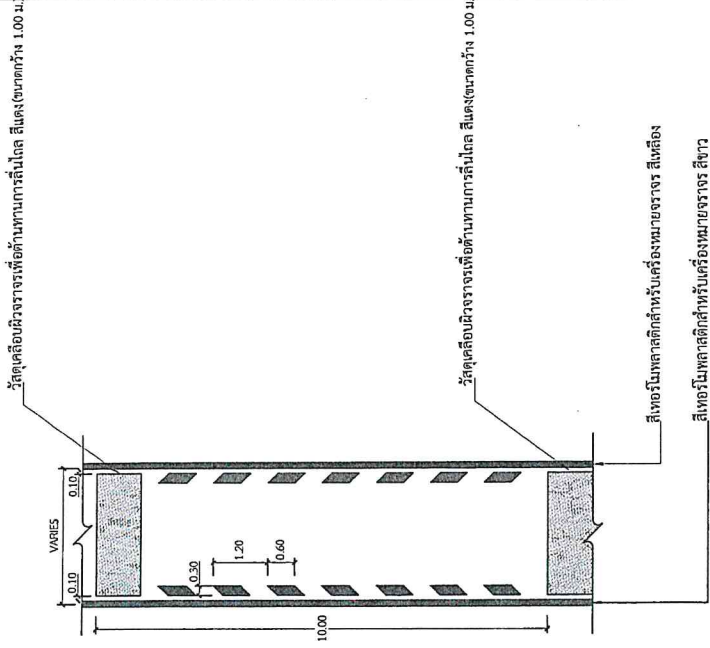


รายละเอียดการตีเส้นเพื่อชะลอความเร็ว  
มาตราส่วน NOT TO SCALE

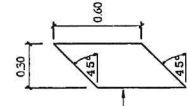

สีเทอริโมพลาสติกสำหรับเครื่องขยายรังสีขาว ขนาดไม่น้อย 5 มม.

รายละเอียดเส้นชะลอความเร็ว  
No Scale

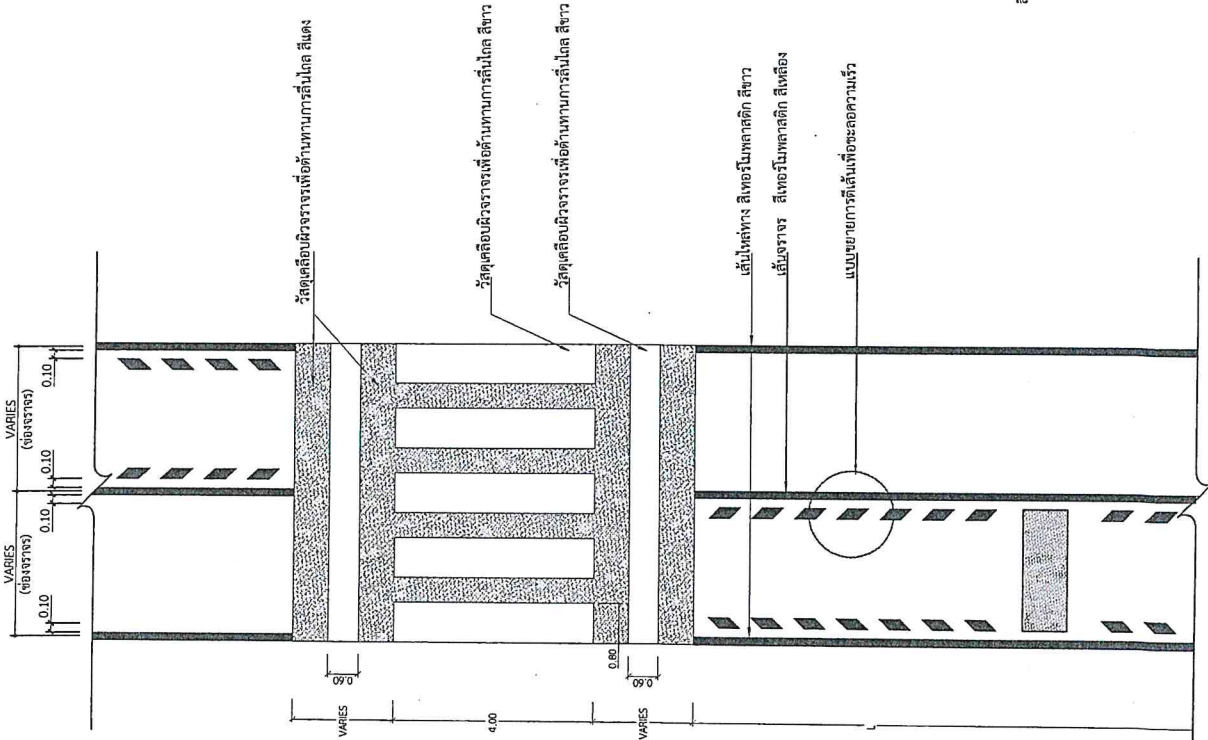

รายละเอียดการกำหนดบริเวณทางข้าม  
No Scale



ปีงบประมาณ 2567

ชื่อโครงการ  
เสริมโครงสร้างและติดตั้งคอนกรีต  
สายบนทางลาด สร.4027

สถานที่  

เขียนแบบ  
  
(นายวราธรรม ฉิมดาว)  
ผู้ช่วยนายช่างโยธา

สำรวจ  
  
(นายศรัทธวัฒน์ พุ่มเขียว)  
นายช่างโยธา



ตรวจสอบ  
  
(นายชัยเชษฐา บุญทอง)  
ผู้อำนวยการกองช่าง

เห็นชอบ  
พ.จ.อ.  
(อรุณ ภมร)  

  


วันที่ เดือน ปี  
12/2567

แบบที่ 9/12  
ทั้งหมด 12

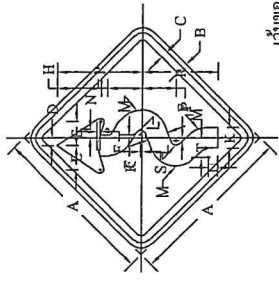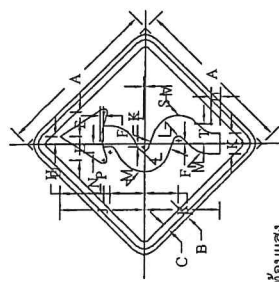


เว้นขอบป้าย สีเหลืองสะท้อนแสง  
เส้นขอบป้าย สีดำไม่สะท้อนแสง  
พื้นป้าย สีเหลืองสะท้อนแสง  
เครื่องหมาย สีดำไม่สะท้อนแสง

ขนาดป้ายจราจร	มิติเป็นเซ็นติเมตร																	
	A	B	C	D	E	F	G	H	J	K	L	M	N	P	R	S	T	U
1	45	1	1.5	2.5	7	0.75	12	24	6	2	8	2.5	9.5	21.5	0.5	5	3	
2	60	1.5	2	3	9	1	16	32	8	2	10	3	13	29	0.5	6	4	
3	75	1.75	2.5	4	11.5	1.5	20	40	10	3	13	4	16	36	0.8	8	5	
4 (พิเศษ)	90	2	3	5	14	1.5	24	48	12	4	16	5	19	43	1	10	6	
	120	2.5	3.5	6.75	18.75	2	32	64	16	5.25	21.25	6.75	23.25	57.25	1.25	13.25	8	

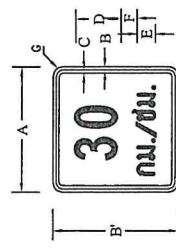


เส้นขอบป้าย สีดำไม่สะท้อนแสง  
เว้นขอบป้าย สีเหลืองสะท้อนแสง  
อักษร, ตัวเลข สีดำไม่สะท้อนแสง  
พื้นป้าย สีเหลืองสะท้อนแสง

ป้ายจราจรชนิด	มิติเป็นเซ็นติเมตร							
	A	B	C	D	E	F	G	
ก-76	55	65	1	1.5	21.05	7.5	7.7	3.5

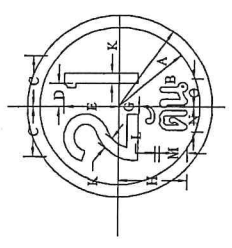


เว้นขอบป้าย สีแดงสะท้อนแสง  
พื้นป้าย สีขาวสะท้อนแสง  
เครื่องหมาย สีดำไม่สะท้อนแสง

ขนาดป้ายจราจร	มิติเป็นเซ็นติเมตร											
	A	B	C	D	E	G	H	K	L	M	N	O
1	22.5	19.5	12.5	2.4	13.5	5.3	16.1	3.75	1.3	7	5.7	7

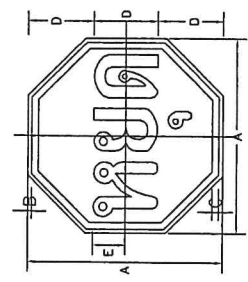


เส้นขอบป้าย สีแดงสะท้อนแสง  
เว้นขอบป้าย สีขาวสะท้อนแสง  
พื้นป้าย สีแดงสะท้อนแสง  
อักษร สีขาวสะท้อนแสง

ขนาดป้ายจราจร	มิติเป็นเซ็นติเมตร				
	A	B	C	D	E
2	60	1	2	20	10
3	75	1.5	2.5	25	12.5
4	90	2	3	30	15

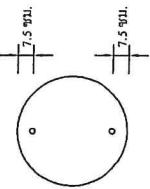

แสดงการติดตั้งป้าย


ไม่แสดงมาตราส่วน

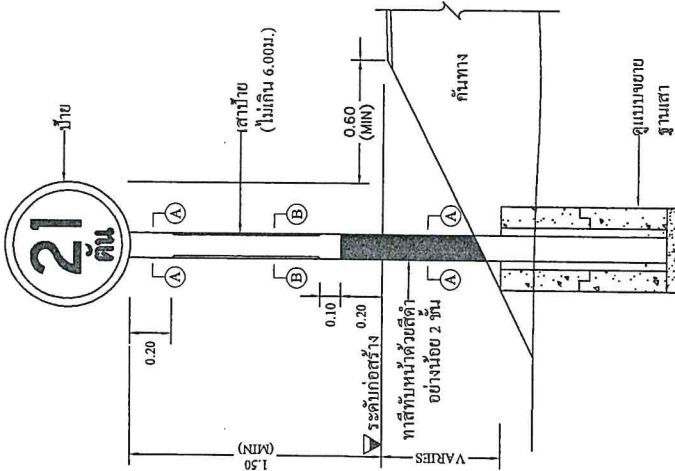

แสดงการติดตั้งป้ายแนะนำป้ายบังคับและป้ายเตือน


ไม่แสดงมาตราส่วน

หมายเหตุ ติดตั้งป้าย จำนวน 2 ป้าย จุดติดตั้งกำหนดตามผู้ว่าจ้าง

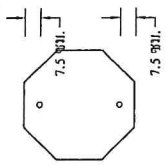

แสดงการติดตั้งป้าย


ไม่แสดงมาตราส่วน

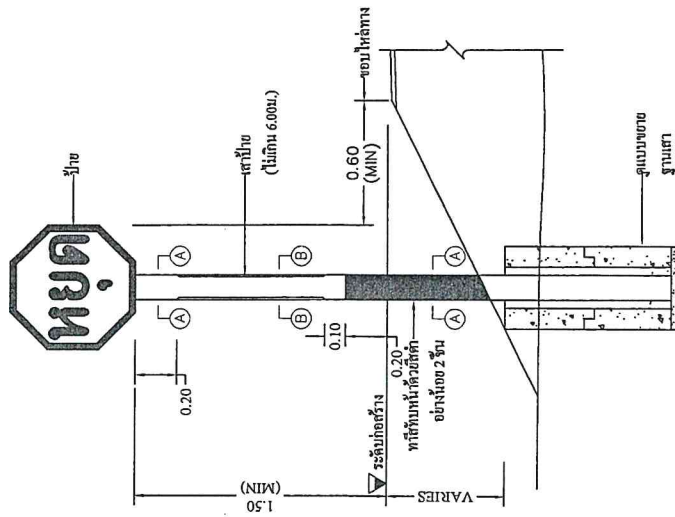

แสดงการติดตั้งป้ายแนะนำป้ายบังคับและป้ายเตือน


ไม่แสดงมาตราส่วน

หมายเหตุ ติดตั้งป้าย จำนวน 1 ป้าย จุดติดตั้งกำหนดตามผู้ว่าจ้าง

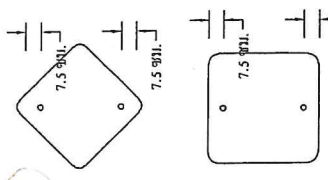

แสดงการติดตั้งป้าย

ไม่แสดงมาตราส่วน

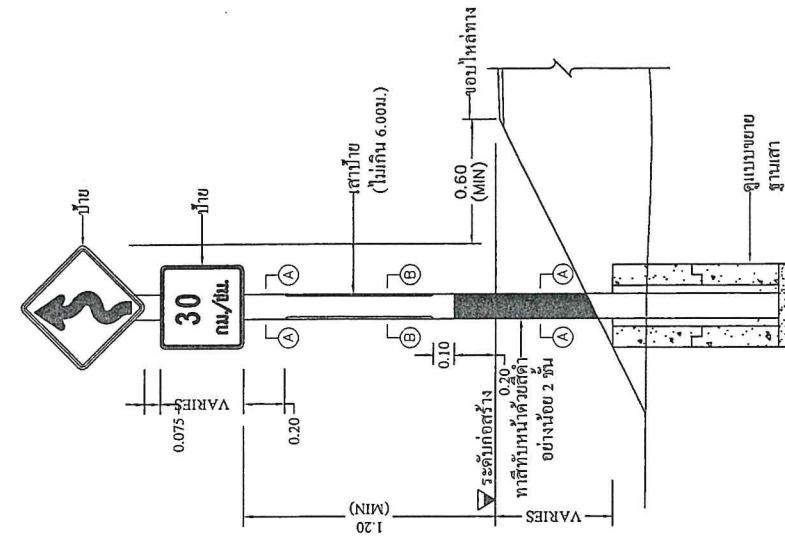

แสดงการติดตั้งป้ายแนะนำป้ายบังคับและป้ายเตือน

ไม่แสดงมาตราส่วน

หมายเหตุ ติดตั้งป้าย จำนวน 4 ป้าย จุดติดตั้งกำหนดตามผู้ว่าจ้าง



ปีงบประมาณ 2567

ชื่อโครงการ  
เสริมโครงสร้างเสาเหล็กติดคอนกรีต  
สายบนหน้าเสา ๙๙.4027

สถานที่  
หมู่ที่ 4, 6 และหมู่ที่ 3 ตำบลท้ายหาด  
อำเภอเมืองฯ จังหวัดสมุทรสงคราม

เขียนแบบ

(นายบรรณ ชินถาวร)  
ผู้ช่วยนายช่างโยธา

สำรวจ

(นายศิริวัฒน์ พุ่มเขียว)  
นายช่างโยธา

ตรวจสอบ

(นายชัยสิทธิ์ บุญทอง)  
ผู้อำนวยการกองช่าง

เห็นชอบ

พ.จ.อ.

(อรุณ ภากร)

ปลัดองค์การบริหารส่วนตำบลท้ายหาด

อนุมัติ

(นายอรุณพล จนเอนก)  
นายกองค์การบริหารส่วนตำบลท้ายหาด

วันที่ เดือน ปี

แบบเลขที่ 12/2567

แผ่นที่ 10/12

ทั้งหมด 12



ปีงบประมาณ 2567

ชื่อโครงการ


สถานที่

หมู่ที่ 4, 6 และหมู่ที่ 3 ตำบลท้ายหาด  
อำเภอเมืองฯ จังหวัดสมุทรสงคราม



สำรวจ

(นายศิริวัฒน์ พุ่มเทียน)  
นายช่างโยธา

ตรวจสอบ

(นายชัยโรจน์ บุญทอง)  
ผู้อำนวยการกองช่าง

พิมพ์ขอบ

พ.จ.อ.  
(อรุณ ภมร)

ปลัดองค์การบริหารส่วนตำบลท้ายหาด

อนุมัติ

(นายอรุณ พล งามเสือก)  
นายกองค์การบริหารส่วนตำบลท้ายหาด

วัน เดือน ปี


แบบเลขที่ 12/2567

แผ่นที่ 11/12

ทั้งหมด 12


รายการประกอบแบบ

1. มิติต่างๆ มีหน่วยเป็นเมตร นอกจากจะระบุไว้เป็นอย่างอื่น
2. ตัวอักษรและตัวเลขที่ใช้เขียนข้อความลงในแผ่นป้ายให้ชัดเจน  
แบบมาตรฐานตัวอักษรและตัวเลขแบบเลขที่ จร-125
3. ป้ายเดือนที่มีอัตราส่วน ความกว้างต่อความสูง มากกว่า หรือเท่ากับ 2  
ให้ติดตั้งบนโครงเหล็กกล่อง
4. ฐานเสา สำหรับเสา สามารถเลือกวิธีการหล่อครั้งเดียว แทนการ  
หล่อแบบบนแยกส่วนบนและส่วนล่างได้
5. ฐานเสา สำหรับเสา ใช้คอนกรีตหยาบเป็นส่วนผสม ปูนทราย ขะทิน  
= 1:3:6 โดยปริมาตร
6. กรณีต้องการใช้ฐานเสาชนิดหล่อในที่หรือทอซีเมนต์ใช้หินแทนฐานเสาสำเร็จรูป  
ให้อยู่ในดุลยพินิจของผู้ควบคุมงาน
7. ป้ายยังกับ ป้ายเดือนและป้ายแนะนำให้ทำด้วยแผ่นเหล็กชุบ  
สังกะสี ขนาดไม่น้อยกว่า 1.2 มม. มีคุณสมบัติตาม มอก.50  
ด้านหลังป้ายให้ติดแผ่นสะท้อนแสง ด้านหลังป้ายพื้นสีรองพื้น  
ฉาบเหล็กสีส่วนสีพื้นสีหนึ่งข้างอีก 1 ชั้น
8. เสาคอนกรีต ให้ทำสี่ขาและติดตั้ง อย่างน้อย 2 ชั้น ด้วยลักษณะตาม มอก.272

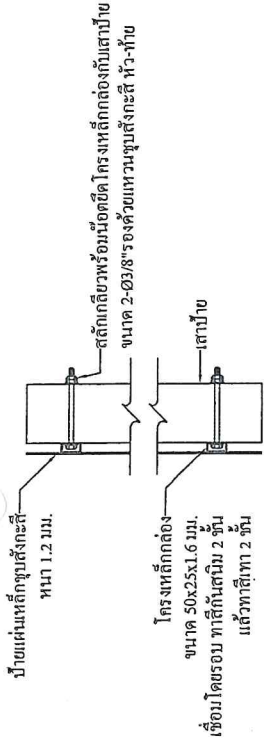


แสดงการติดตั้งโครงเหล็กกล่องกับเสาป้าย

ไม่แสดงมาตรฐาน

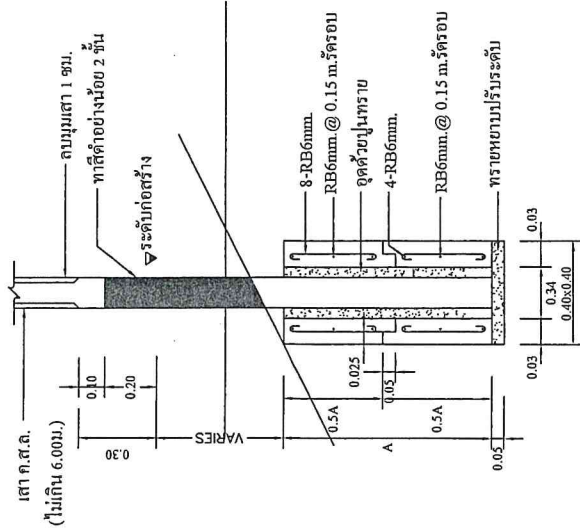


ขยายฐานเสา

ไม่แสดงมาตรฐาน

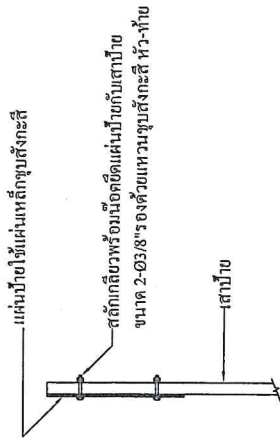

แสดงการติดตั้งป้ายบังคับป้ายเดือน

ไม่แสดงมาตรฐาน

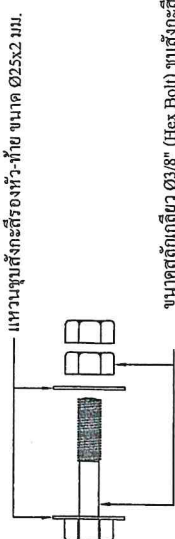

ขยายสลักเกลียว

ไม่แสดงมาตรฐาน

ตารางแสดงขนาดขบวนการติดตั้งเสาป้ายจราจร

เสาขนาด 0.12x0.12 ม.	เสาขนาด 0.15x0.15 ม.
เสาตั้งที่มีขนาดพื้นที่ป้าย (ตร.ม)	เสาตั้งหรือเสาที่มีขนาดพื้นที่ป้าย (ตร.ม)
น้อยกว่า 1	มากกว่า 4
75	145
1 - 2	มากกว่า 4
100	145
2 - 4	100
100	145



ปีงบประมาณ 2567

ชื่อโครงการ  
สถาบันที่  
สายบ้านท้ายตลาด สส.4027

สถานที่  
หมู่ที่ 4, 6 และหมู่ที่ 3 ตำบลท้ายตลาด  
อำเภอเมืองฯ จังหวัดสมุทรสงคราม

เขียนแบบ  
UNK  
(นายวราธรรม จิมถาวร)  
ผู้อำนวยการฝ่ายโยธา

สำรวจ  
(นายทวิวัฒน์ พุ่มเทียน)  
นายช่างโยธา





ตรวจสอบ  
(นายชัยเชษฐา บุญทอง)  
ผู้อำนวยการกองช่าง

เห็นชอบ  
พ.จ.อ.  
(อรุณ ภมร)

ปัดต้องดำเนินการบริหารส่วนตำบลท้ายตลาด  
อนุมัติ  
(นายบรรจงพร งามเผือก)  
นายกองค์การบริหารส่วนตำบลท้ายตลาด

วันที่ เดือน ปี  
แบบเลขที่ 12/2567

วันที่ 12/12  
ทั้งหมด 12

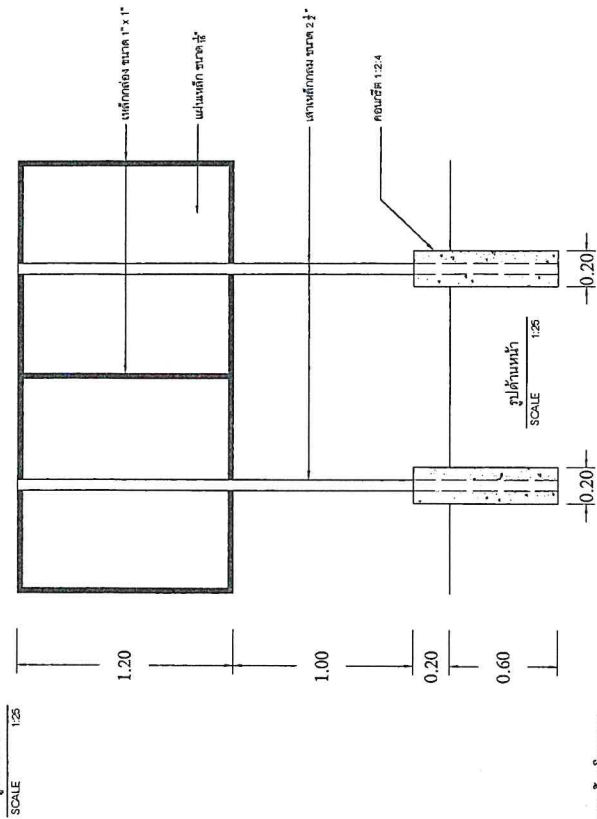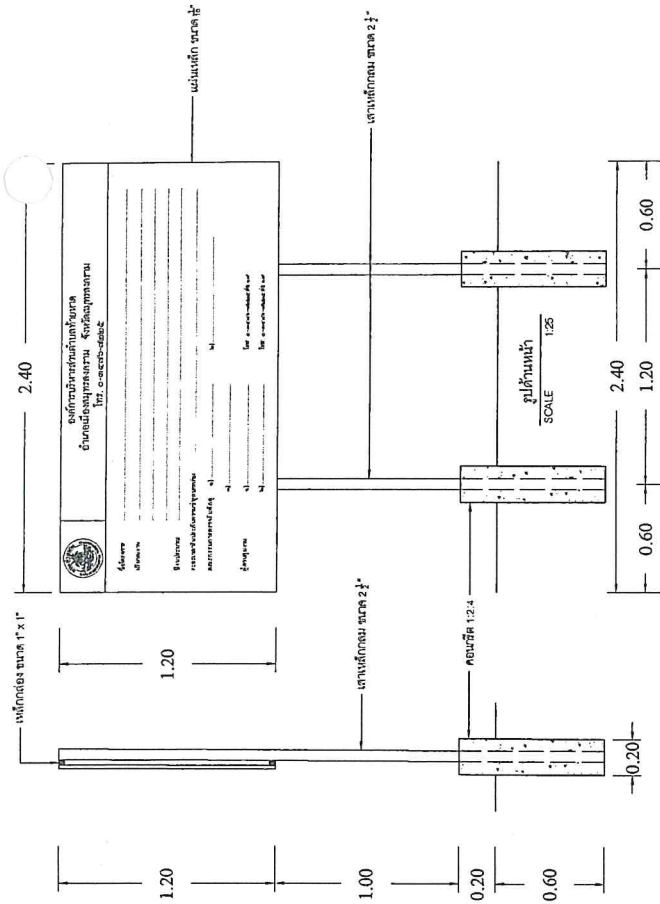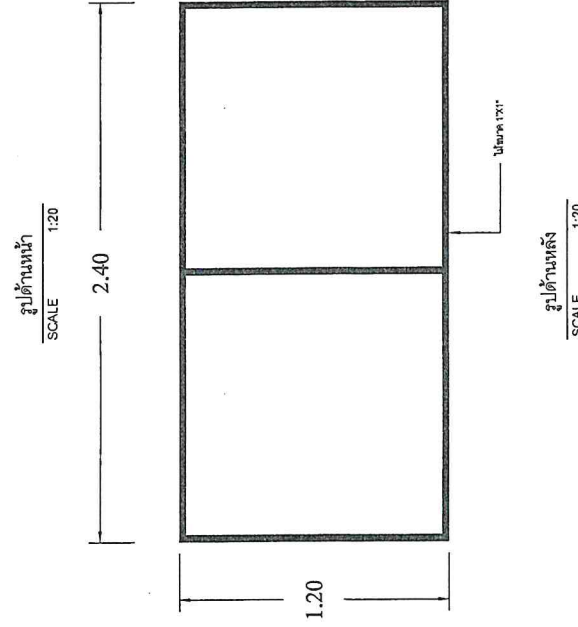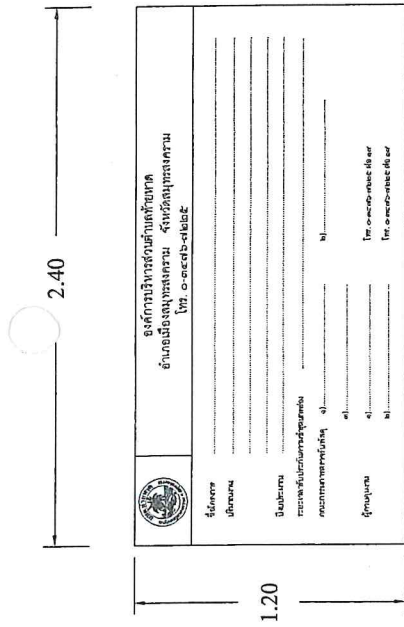

รายการประกอบแบบงานป้ายประกาศสัมพันธ์

1. แผ่นป้ายใช้แผ่นโพลีคาร์บอเนต ขนาด 1.20x2.40 ม. โครงสร้างไม้เนื้อแข็ง ขนาด 1" x 1"
2. พื้นป้ายใช้สีซีเมนต์ ตัวอักษรใช้สีสีขาว ขนาดตัวอักษรกำหนดตามความเหมาะสมข้อความตามแบบที่กำหนด
3. จุดติดตั้ง ต้องติดตั้งในจุดที่มองเห็นได้ชัดเจน
4. ผู้รับจ้างต้องดำเนินการออกสัญญาประชาคมพื้นที่ก่อนลงปฏิบัติงานก่อสร้าง

รายการประกอบแบบงานป้ายโครงการ

1. เสาป้ายใช้เหล็กกลมขนาด 2 1/2" ทาสีน้ำมันซีเมนต์ก่อนการใช้งานจริงให้ทาสีน้ำมันกันสนิมก่อน 2 ครั้ง
2. แผ่นป้าย ใช้แผ่นเหล็กหนา 1/2" ขนาด 1.20x2.40 เมตร พื้นทาสีน้ำมันซีเมนต์ก่อนการใช้งานจริงให้ทาสีน้ำมันกันสนิมก่อน 2 ครั้ง
3. พื้นป้ายใช้สีซีเมนต์ ตัวอักษรใช้สีสีขาว ขนาดตัวอักษรกำหนดตามความเหมาะสมข้อความตามแบบที่กำหนด
4. จุดติดตั้ง รางควบคุมงานจะเป็นผู้กำหนดในภายหลังและติดตั้งในจุดที่มองเห็นได้ชัดเจน